

江苏新世纪

现代建筑设计有限公司

JIANGSU XINSHIJI Modern Architectural Design Institute Co., Ltd.

工程设计证书编号: A232021809

Engineering Design Certificate No. A232021809

合作设计:
CO-OPERATION

公司出图章:
NADRI PERMISSION STAMP

注册建筑师/工程师章:
REGISTERED ARCHITECT/ENGINEER'S AFFIX

	实名 NAME TYPED	签名 SIGNATURE	日期 DATE
批准 APPROVED			
审定 EXAMINED			
审核 AUDITED			
设计总负责 PROJECT DIRECTOR			
专业负责 DISCIPLINE CHARGE			
校对 CHECKED			
设计 DESIGNED			

图纸会签 DISCIPLINE JOINTLY SIGNED BY			
	实名 NAME TYPED	签名 SIGNATURE	日期 DATE
建筑 ARCHITECTURE			
结构 STRUCTURE			
给排水 WATER&WAST WATER			
电气 ELECTRIC			
暖通 HVAC			


建设单位:
CLIENT: XX

工程名称:
PROJECT NAME: XX

图名:
DRAWING:


设计编号 PROJECT NUMBER	阶段 STATUS	建设 BUILDING
分项号 SUB-DIVISION	比例 SCALE	见图 SEE DRAWING
日期 DATE	图号 DRAWING NUMBER	

本图设计内容未经本公司同意不得在其他地方使用、抄表及复制, 所有尺寸均以图中标注为准, 不得量取图纸尺寸施工, 如有任何不详细事宜, 请在施工前与设计师会商, 未经签名盖章本图无效。

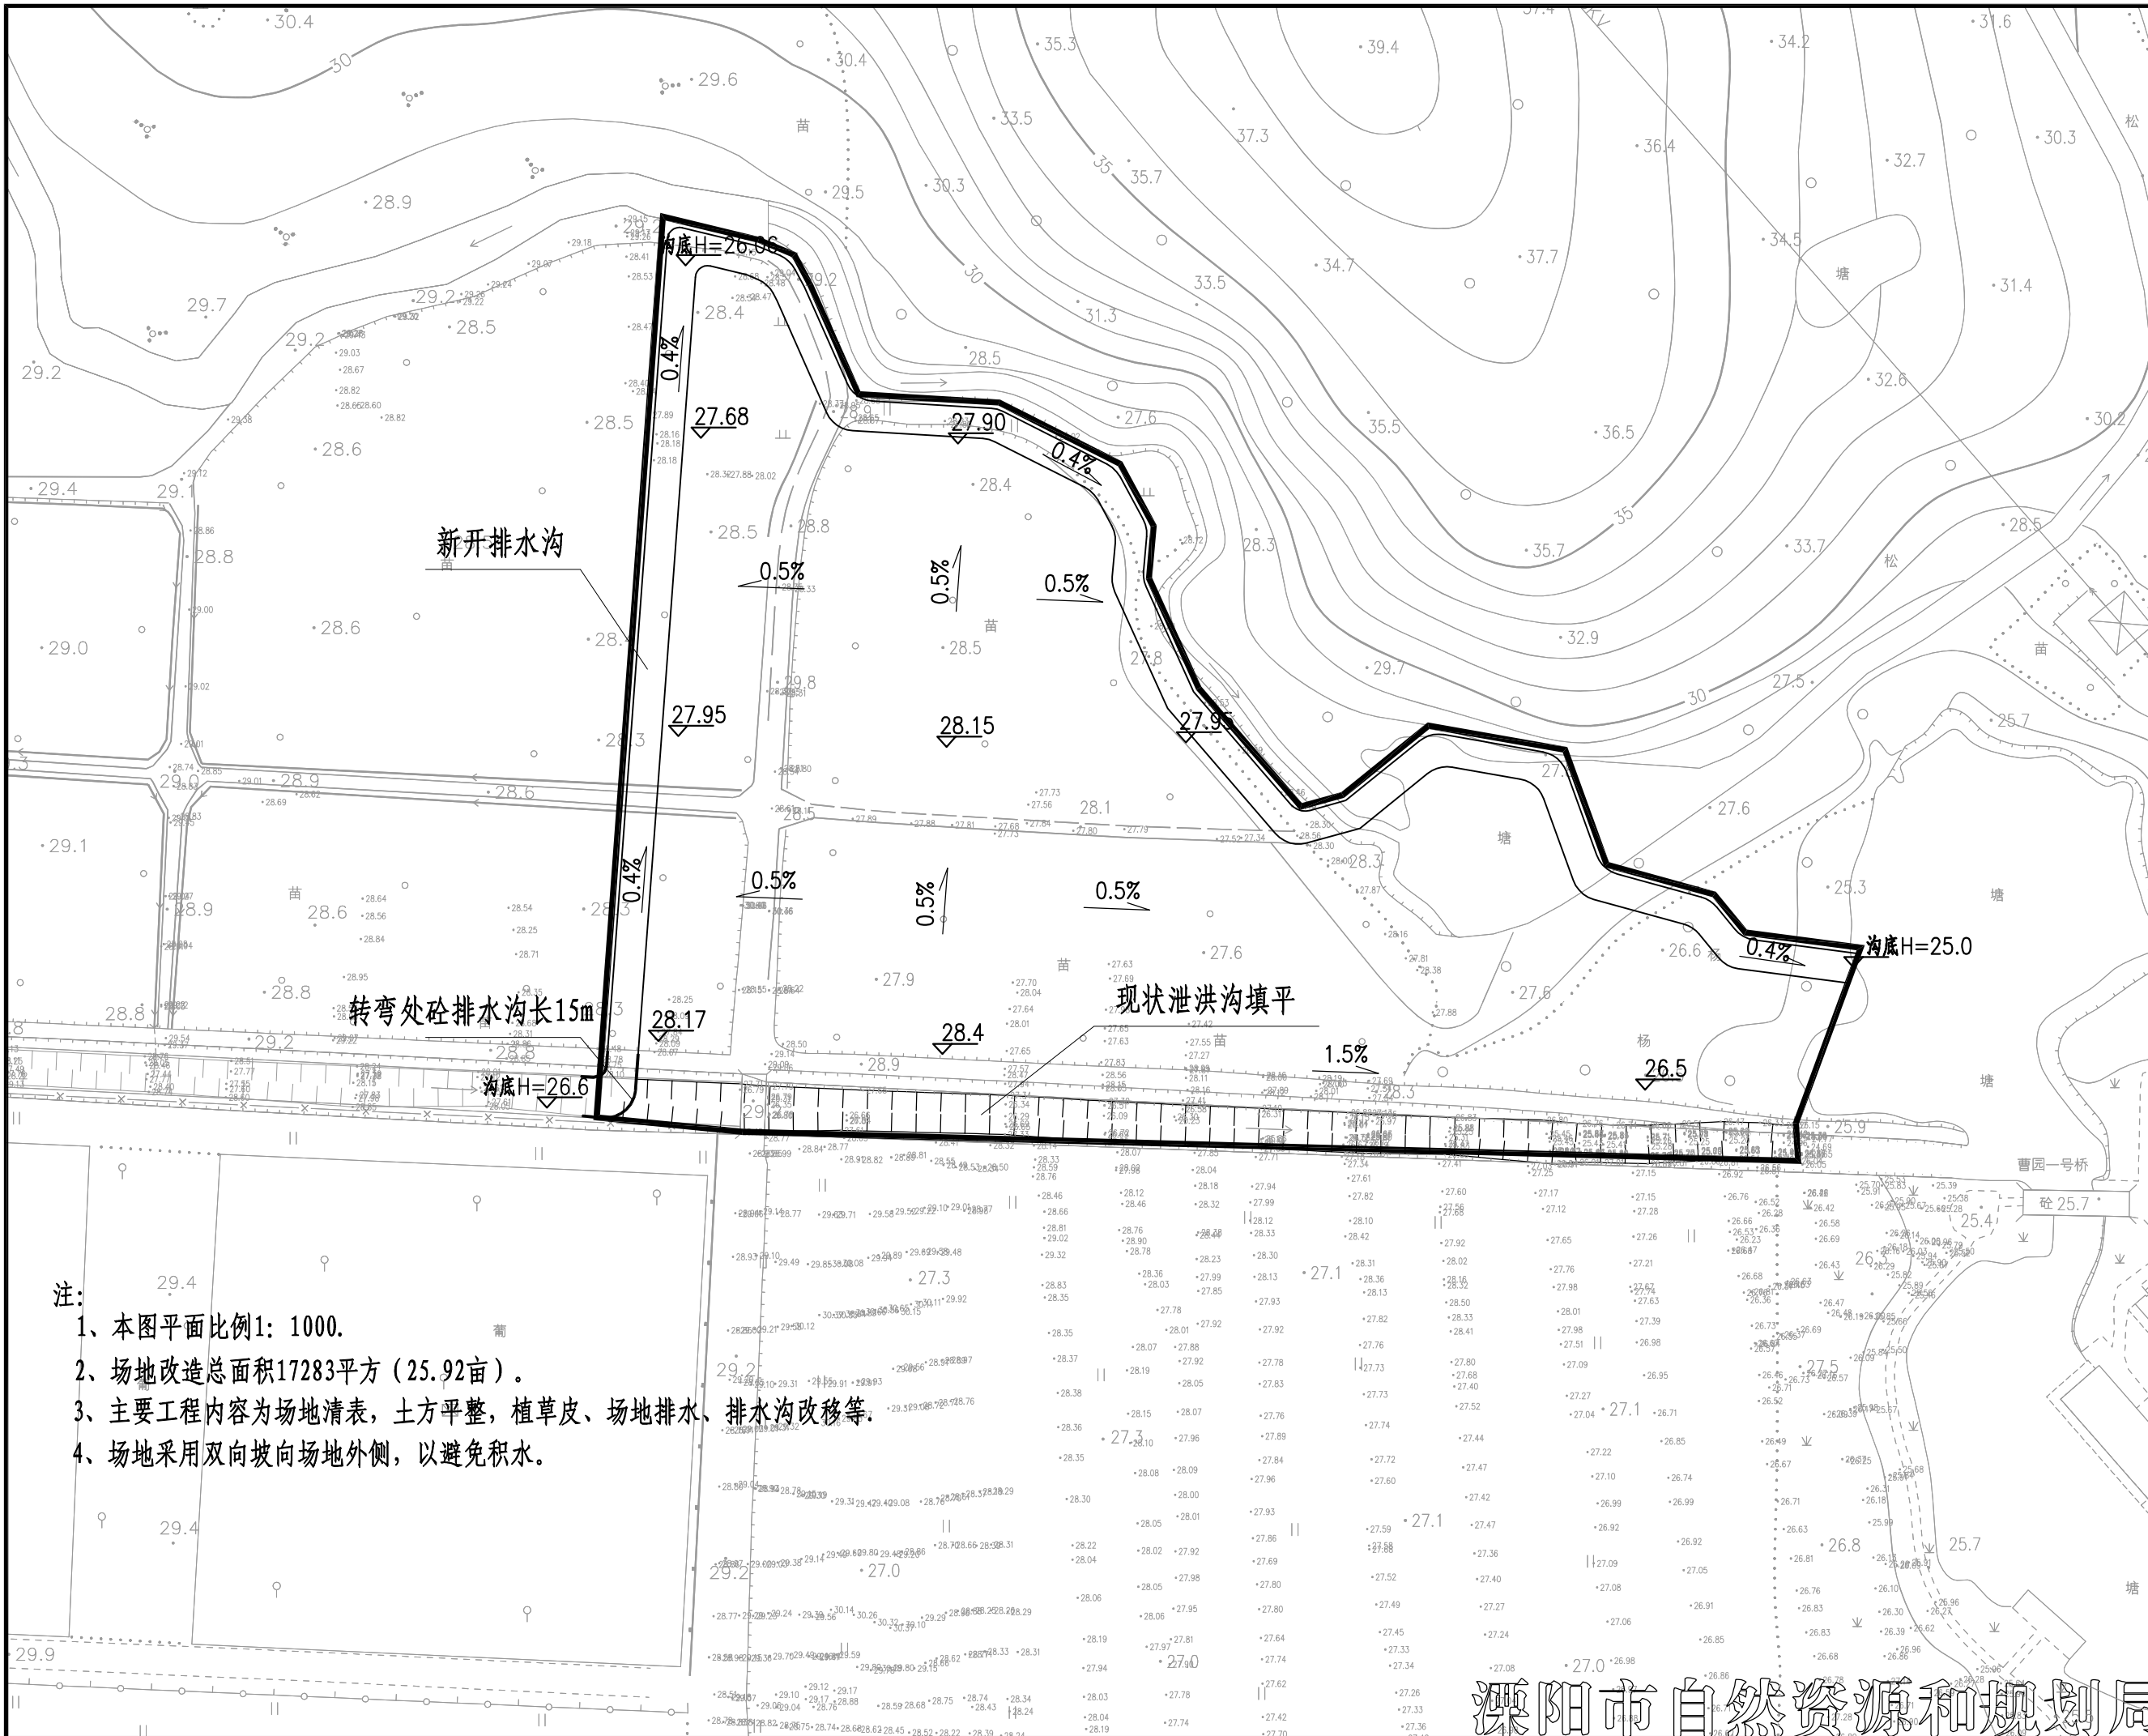

- 注:
- 1、本图平面比例1: 1000.
 - 2、场地改造总面积17283平方 (25.92亩)。
 - 3、主要工程内容为场地清表, 土方平整, 植草皮、场地排水、排水沟改移等。
 - 4、场地采用双向坡向场地外侧, 以避免积水。

溧阳市自然资源和规划局

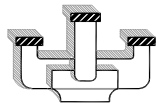

江苏新世纪

现代建筑设计有限公司

JIANGSU XINSHIJI Modern Architectural Design Institute Co., Ltd.

工程设计证书编号:A232021809

Engineering Design Certificate No. A232021809

合作设计:
CO-OPERATION

公司出图章:
NADRI PERMISSION STAMP

注册建筑师/工程师章:
REGISTERED ARCHITECT/ENGINEER'S AFFIX

	实 名 NAME TYPED	签 名 SIGNATURE	日 期 DATE
批 准 APPROVED			
审 定 EXAMINED			
审 核 AUDITED			
设计总负责 PROJECT DIRECTOR			
专业负责 DISCIPLINE CHARGE			
校 对 CHECKED			
设 计 DESIGNED			

图 纸 会 签
DISCIPLINE JOINTLY SIGNED BY

	实 名 NAME TYPED	签 名 SIGNATURE	日 期 DATE
建 筑 ARCHITECTURE			
结 构 STRUCTURE			
给 排 水 WATER&WAST WATER			
电 气 ELECTRIC			
暖 通 HVAC			

建设单位:
CLIENT: XX

工程名称:
PROJECT NAME: XX


图 名:
DRAWING:

设计编号 PROJECT NUMBER		阶 段 STATUS	建 施
分 项 号 SUB-DIVISION		比 例 SCALE	见 图
日 期 DATE		图 号 DRAWING NUMBER	

本图设计内容未经本公司同意不得在其他地方使用、抄表及复制。所有尺寸需以图中标注为准，不得量取图纸尺寸。施工。如有任何不事宜，请在施工前与设计师会商。未经签名盖章本图纸无效。


场地外围新开排水沟

一般段

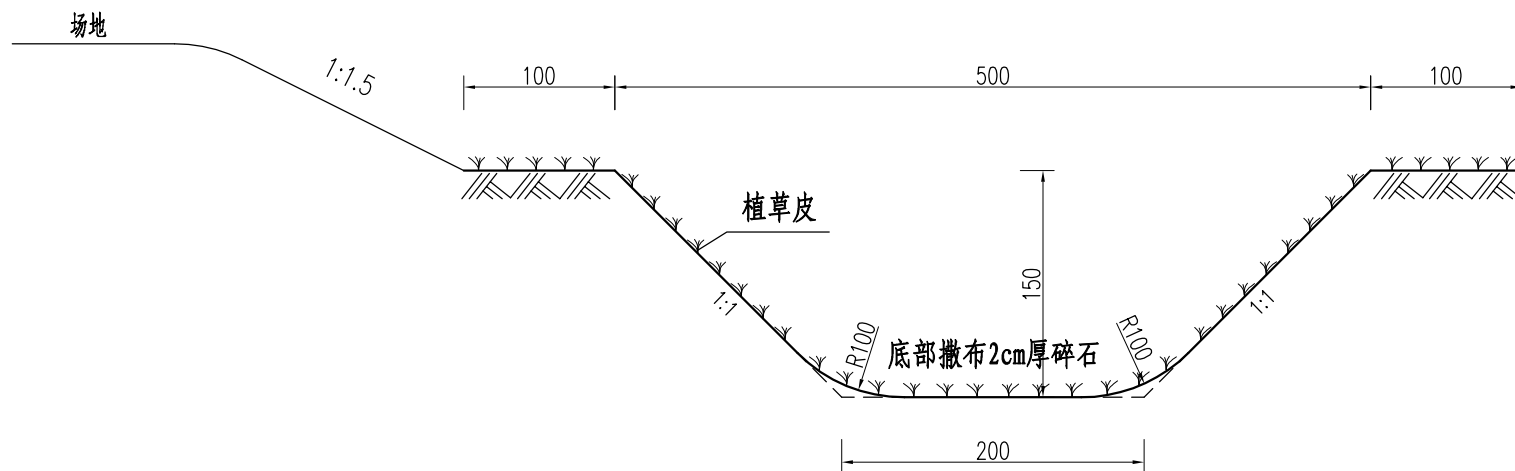


场地外围新开排水沟

与现状泄洪沟相接转弯段

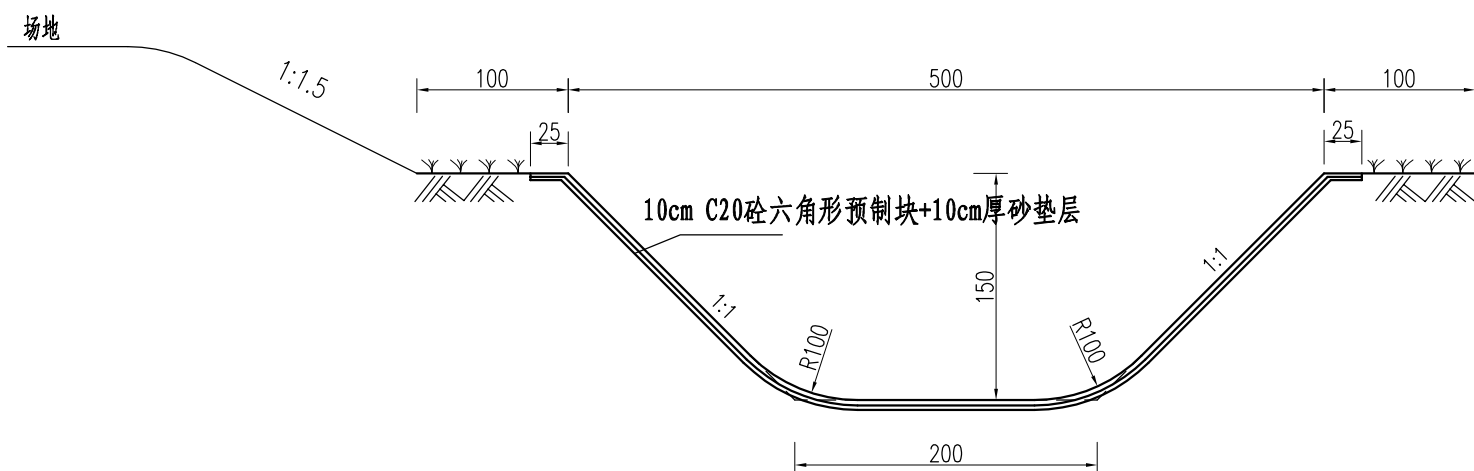

C20水泥砼预制块大样图

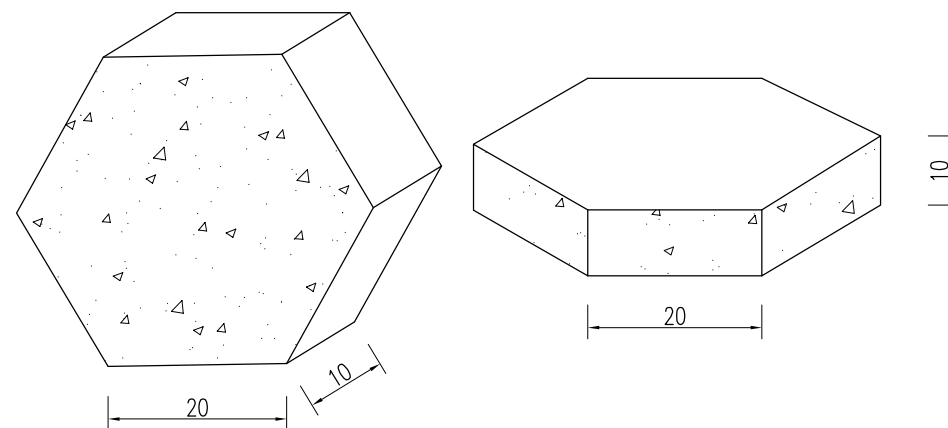

注：本图尺寸以厘米计。