

湖塘桥第二实验小学一层教室地面及走廊改造施工图

专业：装 饰

时间：2025年05月

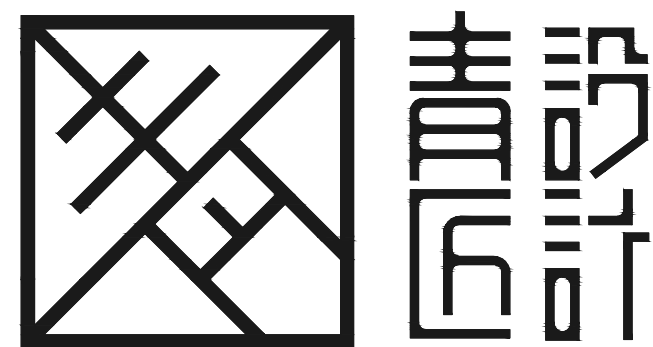
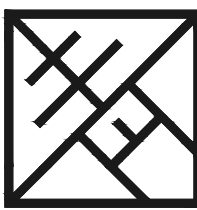


图 纸 目 录

序号	图号	图纸名称	比例	日期
1	ML. 01	图纸目录	见图	2025. 05
2	SM. 01	设计说明	见图	2025. 05
3	CL. 01	材料表	见图	2025. 05
4	PL-01	地面拆除示意图	1:200	2025. 05
5	PL-02	墙面拆除示意图	1:200	2025. 05
6	PL-03	顶面拆除示意图	1:200	2025. 05
7	PL-04	地面铺装图	1:200	2025. 05
8	PL-05	墙面材质示意图	1:200	2025. 05
9	PL-06	顶面材质示意图	1:200	2025. 05
10	PL-07	立面索引图	1:200	2025. 05
11	EL-01	走廊立面图	1:80	2025. 05
12				
13				
版次		日期		修改说明	
版本					
设计单位					
青島設計					
建设单位					
湖塘桥第二实验小学					
工程名称					
湖塘桥第二实验小学 一层教室地面及走廊改造项目					
工程编号					
项目名称					
审 定			日期		
审 核			日期		
校 对			日期		
工程负责人			日期		
专业负责人			日期		
设 计			日期		
绘 图			日期		
图纸名称					
图纸目录					
专业	装饰	设计阶段	施工图		
图号	ML-01	比 例			
出图签章					
执业签章					
施工图须加盖本司出图签章,否则一律无效					
页码					

施工图设计说明

一、工程项目概况

- 一、本设计所采用和参照的设计依据和条件：
- 1、本项目设计合同
- 2、与业主其它的往来文件
- 3、建筑设计图纸
- 4、《建筑设计防火规范》GB50016-2014（2018版）
- 5、《建筑内部装修设计防火规范》GB50222-2017
- 6、《民用建筑工程室内环境污染控制规范》GB50325-2001
- 7、若图纸中出现跟上述技术规范相违背的地方，须以上述国家规范为准。
- 8、若国家颁布最新相关技术规范须以最新规范为准。

工程基本概况及要求

工程概况

项目名称： 湖塘桥第二实验小学 一层教室地面及走廊改造项目

二、防火处理：

- 1、所有基层木材均应满足防火要求，涂上规范要求涂刷的遍数、本地消防部门同意使用的防火涂料
- 注：若图纸中出现与相应规范相违背的地方，须以国家或行业有关的设计规范、标准及工程建设标准强制性条文为准。

三、节能设计

除设计有特殊要求规定外，本工程节能设计涉及的各种工艺、材料、施工要求均按国家规定的标准；参照工程所在地的地区颁布的地方性规范、标准。

四、施工图的编号、标高说明

室内设计		图纸张数	
图纸类型	ID-XX-XX-XX	楼层	
装饰：	饰施-0X	说明类	EL-0X 立面图
	PL-0X	平面类	DT-0X 节点图
	PL-0X	地坪类	
	PL-0X	天花类	
	PL-0X	机电类	

1. 图中所注标高均以原建筑设计该楼层标高为±0.000而设定。
2. 本施工图所注尺寸均以“毫米”为单位。
3. 本施工图所注尺寸以图上标注尺寸为准，不可以图纸比例量度测算。

五. 材料与工艺说明

1. 天花
- 本项目白色外墙涂料出新，局部铲除新做。
2. 外墙饰面
- 2.1. 瓷砖饰面
- a. 除非另有说明，否则所有墙砖外露的边面均需做抛光处理。
- b. 瓷砖颜色、纹路及表面处理方式由厂家提供样板并进行深化设计，设计师方确认为准。
2. 地面饰面
- 本项目采用现浇水磨石，铜条分隔。

六. 工程施工及验收规范。

本工程所有的参照标准均按现行的相关国家标准或行业标准,必须满足中华人民共和国行业标准之建筑装饰工程施工及验收规范。

（一）、油漆工程

1、材料和品质

- 油漆工程的等级和品质应符合设计要求和现行有关产品国家标准的规定。
- (1) 没有完全干透，或环境有尘埃时，不能进行操作。
- (2) 对所有表面之洞，裂缝和其他不足之处应预先修整好，再进行油漆。
- (3) 要保证每道油漆工序的质量，要求涂刷均匀，防止漏刷、过厚、流淌等疵病。
- (4) 在原先之油漆涂层结硬并打磨后，才可再进行下一道工序。
- (5) 在油漆之前应拆卸所有五金器具，并且在油漆后安回原处，保证五金器具不受污染。
- 上油漆前应先进行油漆小色板的封样，在征得筹建处和设计师同意后方可大面积施工。

七、装饰材料

- （一）本工程所采用的主要材料质量要求应符合《建筑装饰装修行业最新标准法规汇编》及国家现行标准的规定；建筑装饰装修材料应符合国家有关建筑装饰装修材料有害物质限量标准的规范；
- （二）优先使用节能、环保可改进室内空气质量及可重复、循环再生使用的产品和材料，严禁使用国家及本工程所在的省（市）明令淘汰的产品和材料；
- （三）装饰材料有害物质排放限量的参照标准
- 1、建筑主体材料、装饰材料：
- 为了预防和控制建筑装饰材料产生的室内环境污染，使本设计的建筑装饰工程符合新颁布的国家标准《室内装饰装修材料人造板及其制品中甲醛释放限量》GB18580-2017的要求，下列物资，必须符合相应的国家强制性标准。
- 2、若国家颁布最新相关技术规范须以最新规范为准。

八、其他

- （一）本工程除设计有特殊要求外，其它各种工艺、材料均按国家规定的标准；
- （二）装修施工时,不得损伤结构构件,不得破坏砼结构构件的保护层,不得损伤砼构件的受力钢筋；
- （三）所用涂料全部采用外墙涂料；
- （四）进行油漆工程之前，先进行油漆色板封样，征得设计师同意后方可大面积施工；
- （五）凡本工程所用装饰材料的规格、型号、性能、色彩应符合装饰工程规范的质量要求；


九、其他注意事项

- （一）应严格按图施工，未经设计许可，施工中不可随意修改设计。施工中如发现图纸不详时，应及时与设计单位沟通；
- （二）施工单位现场深化设计时，对原设计的变更或补充，均需得到设计师签字认可，必要时需要建设方和监理方的书面认可；

版次 日期 修改说明

版本

设计单位

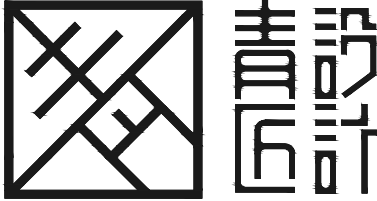

建设单位

湖塘桥第二实验小学

工程名称

湖塘桥第二实验小学
一层教室地面及走廊改造项目

工程编号

项目名称

审 定

日期

审 核

日期

校 对

日期

工程负责人

日期

专业负责人

日期

设 计

日期

绘 图

日期

图纸名称

图纸目录

专业

装饰

设计阶段

施工图

图号

SM-01

比 例

出图签章

执业签章

施工图须加盖本司出图签章,否则一律无效


页码


会	建	给	动	强	电
审	筑	排	力	电	
	结	水		强	
	构	暖			
		通			


墙面拆除示意图

A2 Scale 1:200

施工图须加盖本司出图签章, 否则一律无效 页码

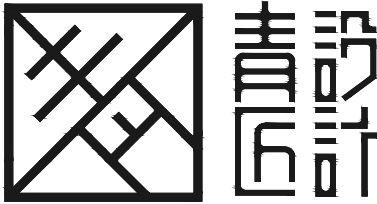版次	日期	修改说明
版本		
设计单位		
建设单位	湖塘桥第二实验小学	
工程名称	湖塘桥第二实验小学 一层教室地面及走廊改造项目	
工程编号		
项目名称		
审 定	日期	
审 核	日期	
校 对	日期	
工程负责人	日期	
专业负责人	日期	
设 计	日期	
绘 图	日期	
图纸名称	墙面拆除示意图	
专业	装饰	设计阶段
图号	PL-02	比 例
出图签章		
执业签章		
会 审	建 筑	结 构

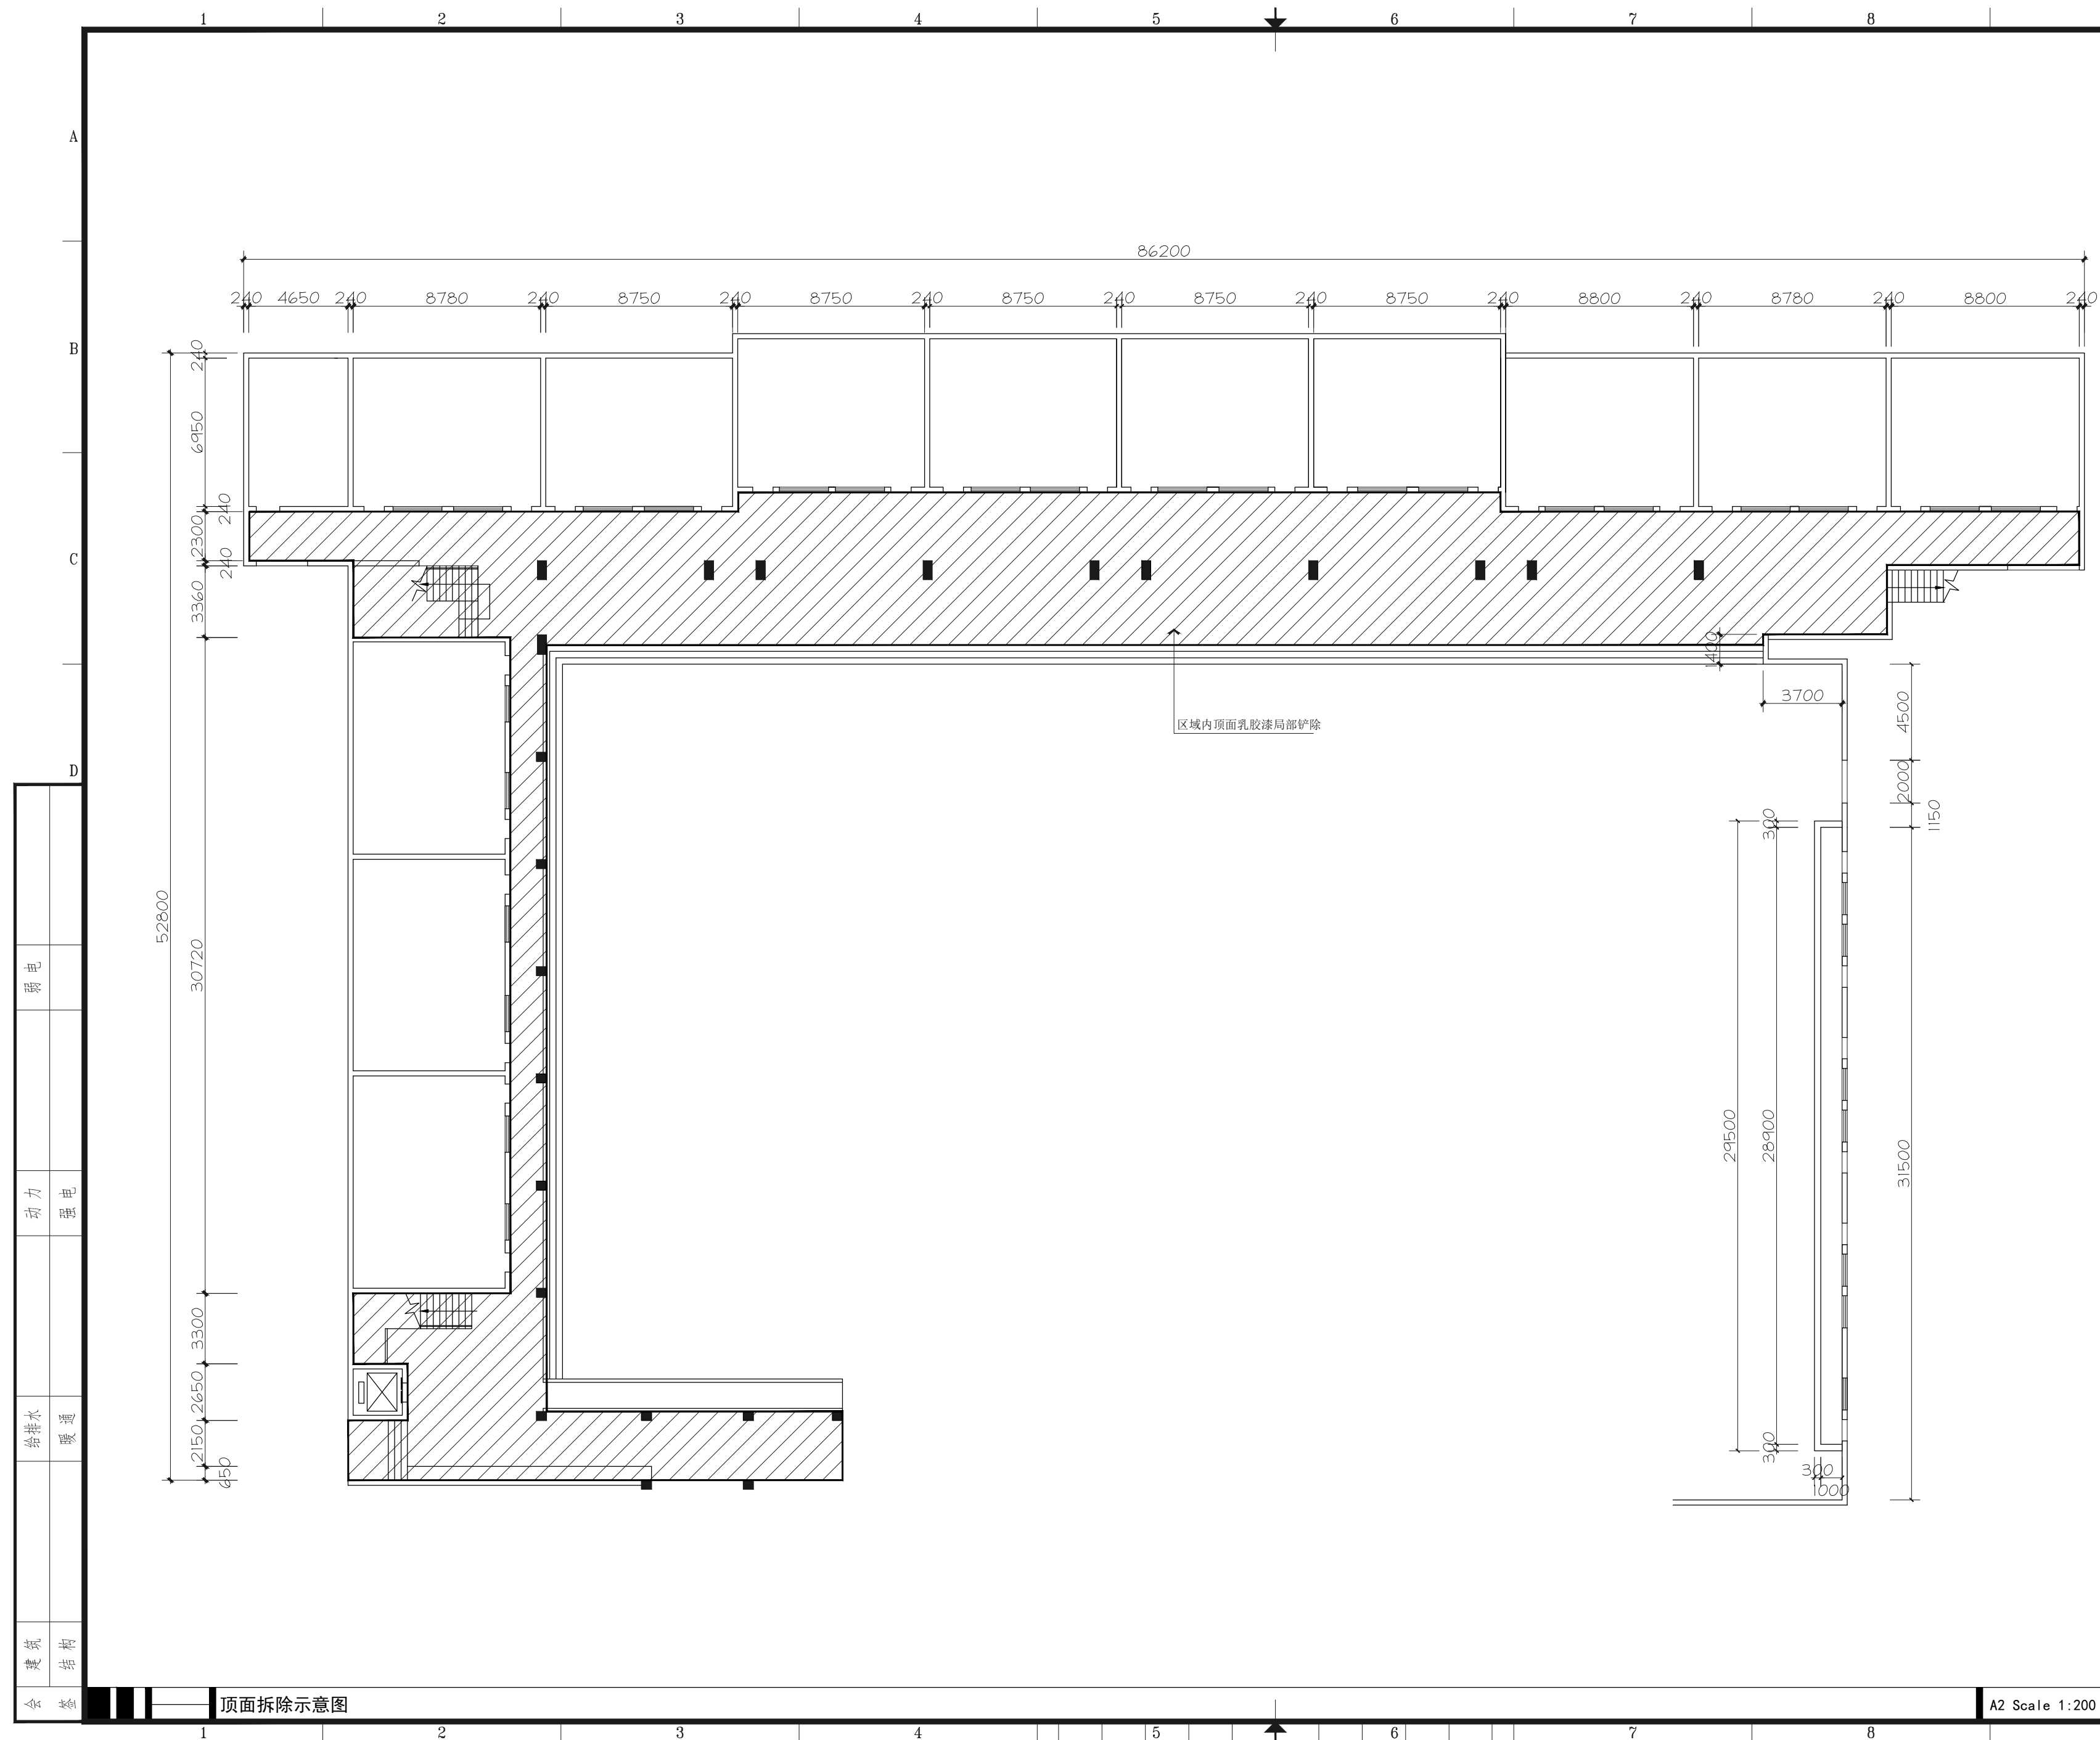

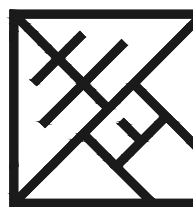版次		日期		修改说明	
版本					
设计单位					
		青河設計			
建设单位					
湖塘桥第二实验小学					
工程名称					
湖塘桥第二实验小学 一层教室地面及走廊改造项目					
工程编号					
项目名称					
审 定		日期			
审 核		日期			
校 对		日期			
工程负责人		日期			
专业负责人		日期			
设 计		日期			
绘 图		日期			
图纸名称					
顶面拆除示意图					
专业	装饰	设计阶段	施工图		
图号	PL-03	比 例	1:200		
出图签章					
执业签章					
施工图须加盖本司出图签章,否则一律无效		页码			


会	建	给	动	强	电	电
室	筑	排	力	电	电	
	结	水				
	构	暖				
		通				

地面铺装图

A2 Scale 1:200

施工图须加盖本司出图签章, 否则一律无效 页码

版次	日期	修改说明
版本		
设计单位		
建设单位	湖塘桥第二实验小学	
工程名称	湖塘桥第二实验小学 一层教室地面及走廊改造项目	
工程编号		
项目名称		
审 定	日期	
审 核	日期	
校 对	日期	
工程负责人	日期	
专业负责人	日期	
设 计	日期	
绘 图	日期	
图纸名称	地面铺装图	
专业	装饰	设计阶段
图号	PL-04	比 例
出图签章		
执业签章		
会 签		

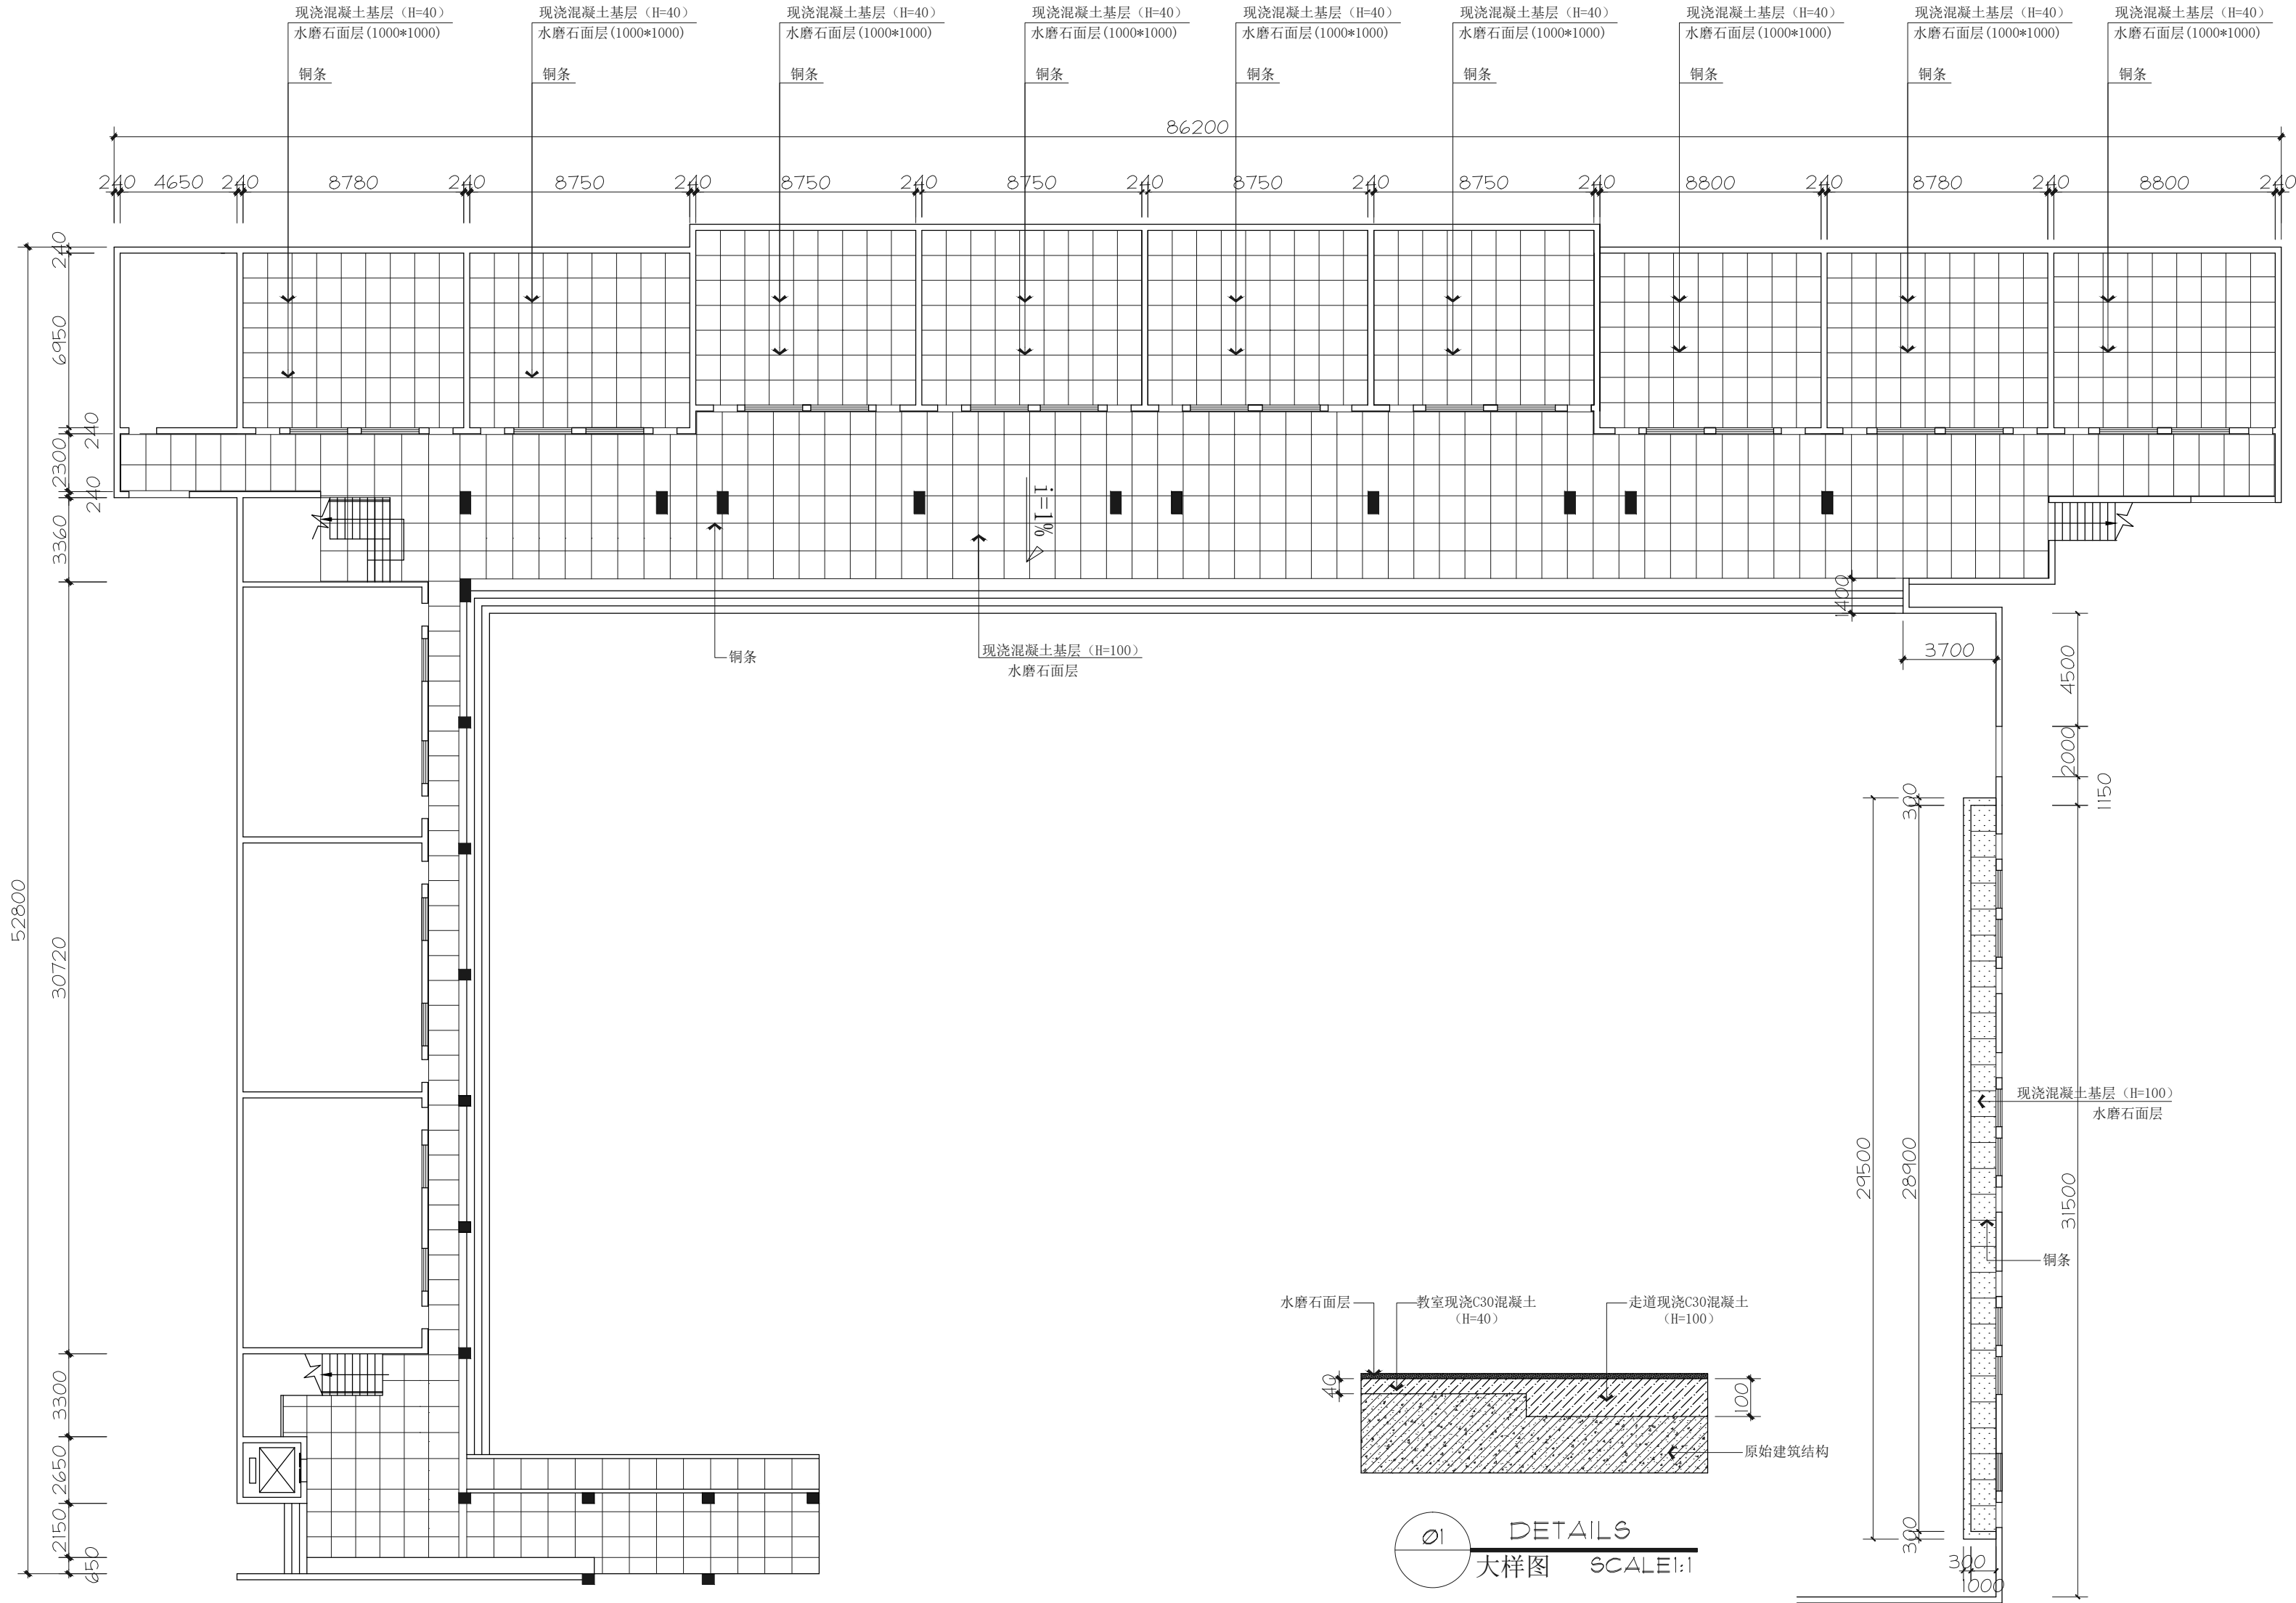



会	建	给	动	弱
址	筑	排水	力	电
	结	暖		
	构	通		


墙面材质示意图

A2 Scale 1:200


施工图须加盖本司出图签章, 否则一律无效 页码

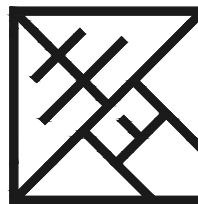版次	日期	修改说明	
版本			
设计单位			
			
建设单位			
湖塘桥第二实验小学			
工程名称			
湖塘桥第二实验小学 一层教室地面及走廊改造项目			
工程编号			
项目名称			
审 定		日期	
审 核		日期	
校 对		日期	
工程负责人		日期	
专业负责人		日期	
设 计		日期	
绘 图		日期	
图纸名称			
墙面材质示意图			
专业	装饰	设计阶段	施工图
图号	PL-05	比 例	1:200
出图签章			

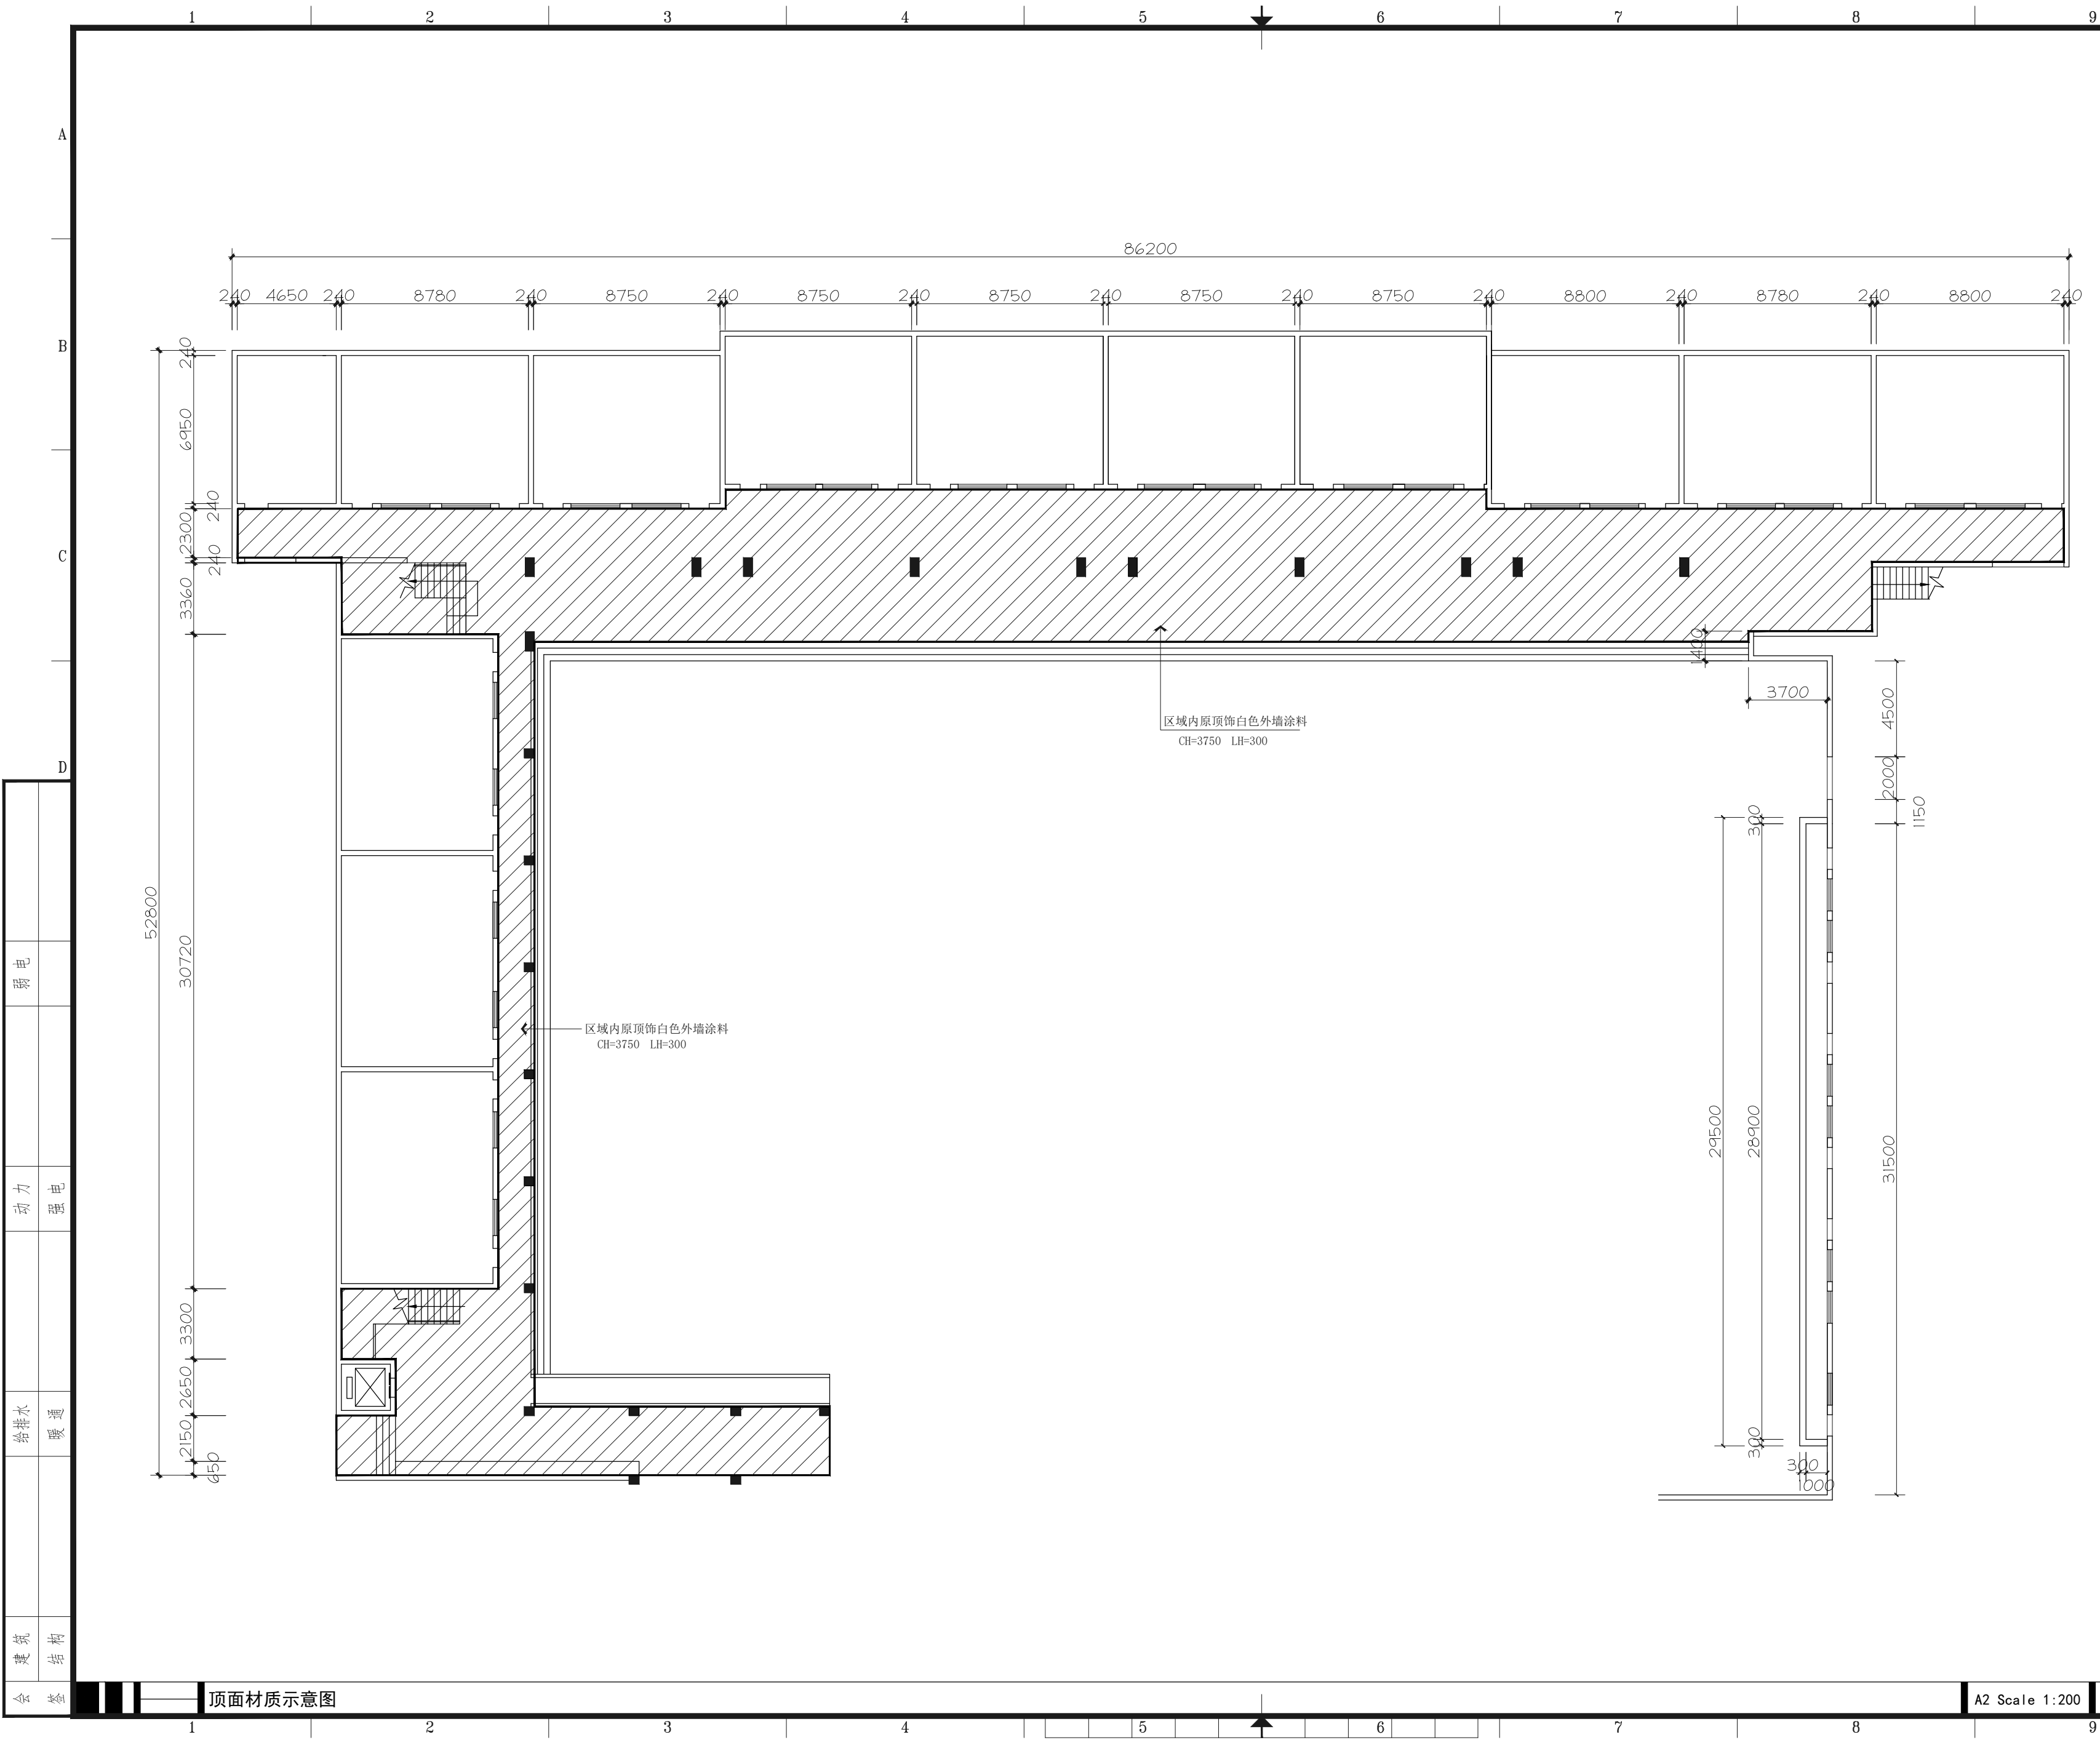


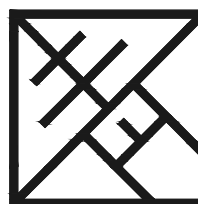版次		日期		修改说明					
版本									
设计单位									
青島設計									
建设单位									
湖塘桥第二实验小学									
工程名称									
湖塘桥第二实验小学 一层教室地面及走廊改造项目									
工程编号									
项目名称									
审 定			日期						
审 核			日期						
校 对			日期						
工程负责人			日期						
专业负责人			日期						
设 计			日期						
绘 图			日期						
图纸名称									
顶面材质示意图									
专业	装饰	设计阶段	施工图						
图号	PL-06	比 例	1:200						
出图签章									

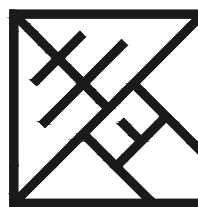


版次	日期	修改说明	
版本			
设计单位			
 青河設計			
建设单位			
湖塘桥第二实验小学			
工程名称			
湖塘桥第二实验小学 一层教室地面及走廊改造项目			
工程编号			
项目名称			
审 定		日期	
审 核		日期	
校 对		日期	
工程负责人		日期	
专业负责人		日期	
设 计		日期	
绘 图		日期	
图纸名称			
立面索引图			
专业	装饰	设计阶段	施工图
图号	PL-07	比 例	1:200
出图签章			
执业签章			
施工图须加盖本公司出图签章,否则一律无效		页码	

会 建 给 动 电
堂 筑 排 力 明
电 结 水 电 电
强 构 通 强 强

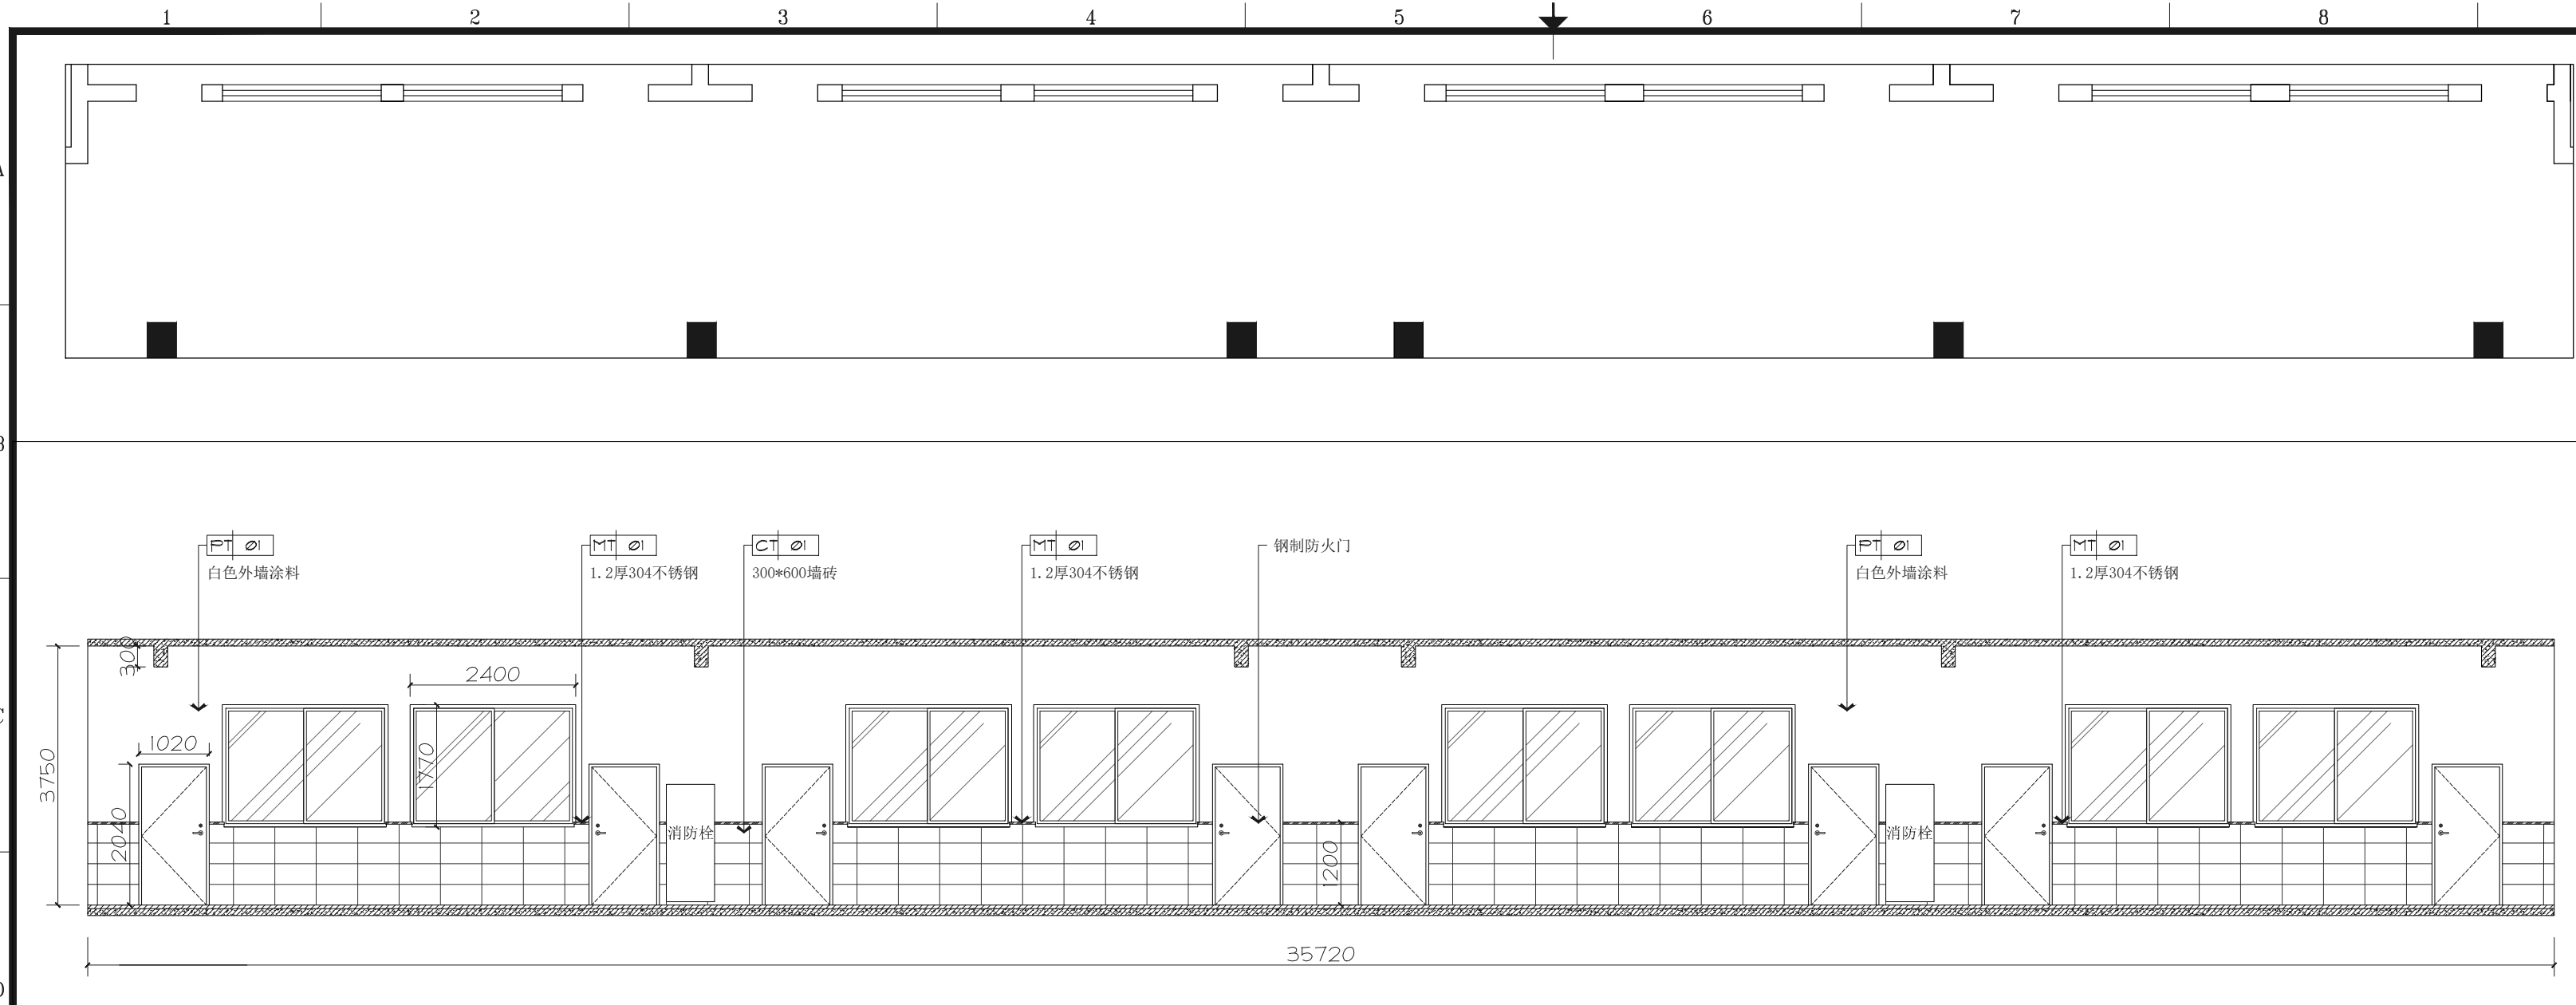

1 走廊立面图

A2 Scale 1:80

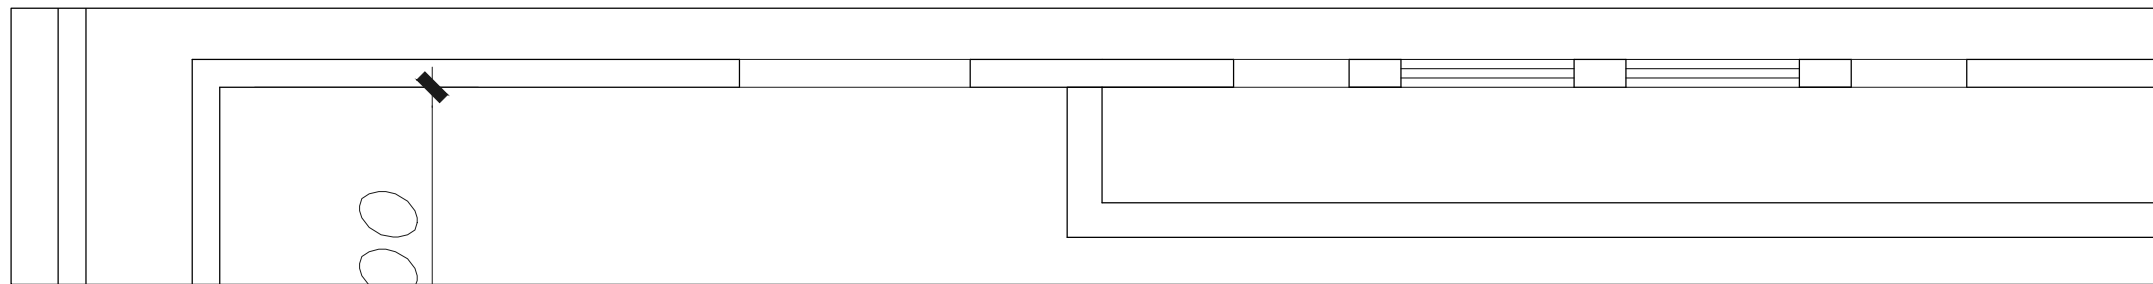


2 走廊立面图

A2 Scale 1:60

版次 日期 修改说明

版本

设计单位

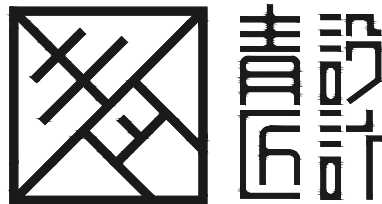

建设单位

湖塘桥第二实验小学

工程名称

湖塘桥第二实验小学
一层教室地面及走廊改造项目

工程编号

项目名称

审 定

日期

审 核

日期

校 对

日期

工程负责人

日期

专业负责人

日期

设 计

日期

绘 图

日期

图纸名称

走廊立面图

专业

装饰

设计阶段

施工图

图号

EL-01

比 例

见图

出图签章

执业签章

施工图须加盖本司出图签章, 否则一律无效 页码