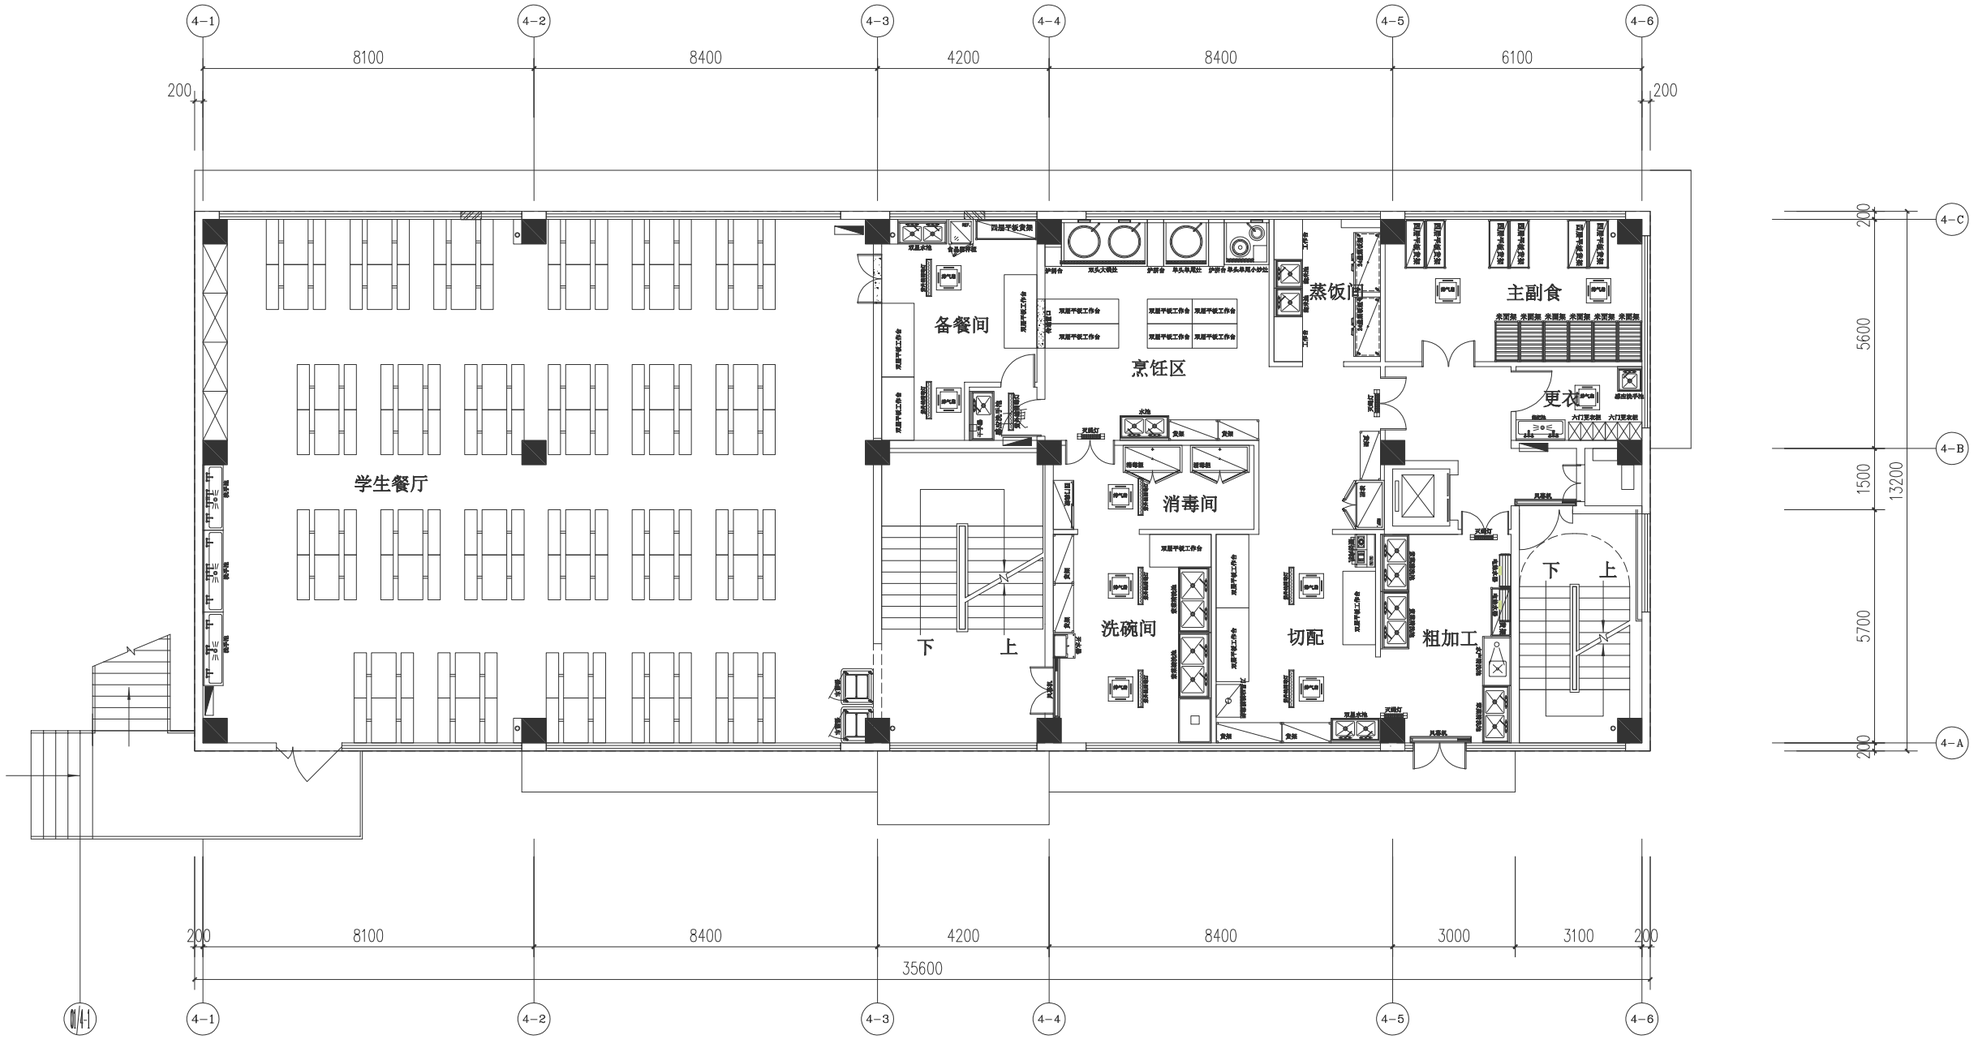

平面布置图 1:100

食堂一层

未盖出图章本图无效

版本	日 期	版本说明

注册签章

出图签章

江苏天亿建设工程有限公司
Jiangsu Tianyi Construction Engineering Co., Ltd.
TIANYI CONSTRUCT
建筑工程设计证书编号：建筑甲级A132048812

审 定	张景茂		校 对	蒋 悦	
审 核	付文强		设 计	陆佳佳	
工程负责人	付文强		制 图	陆佳佳	
专业负责人	付文强		专 业	装 施	

建设单位	平桥小学
工程名称	平桥小学室内深化设计装饰工程
食堂一层 平面布置图	
设计编号	20240220
图 别	装施
图 号	58
日 期	2024.02

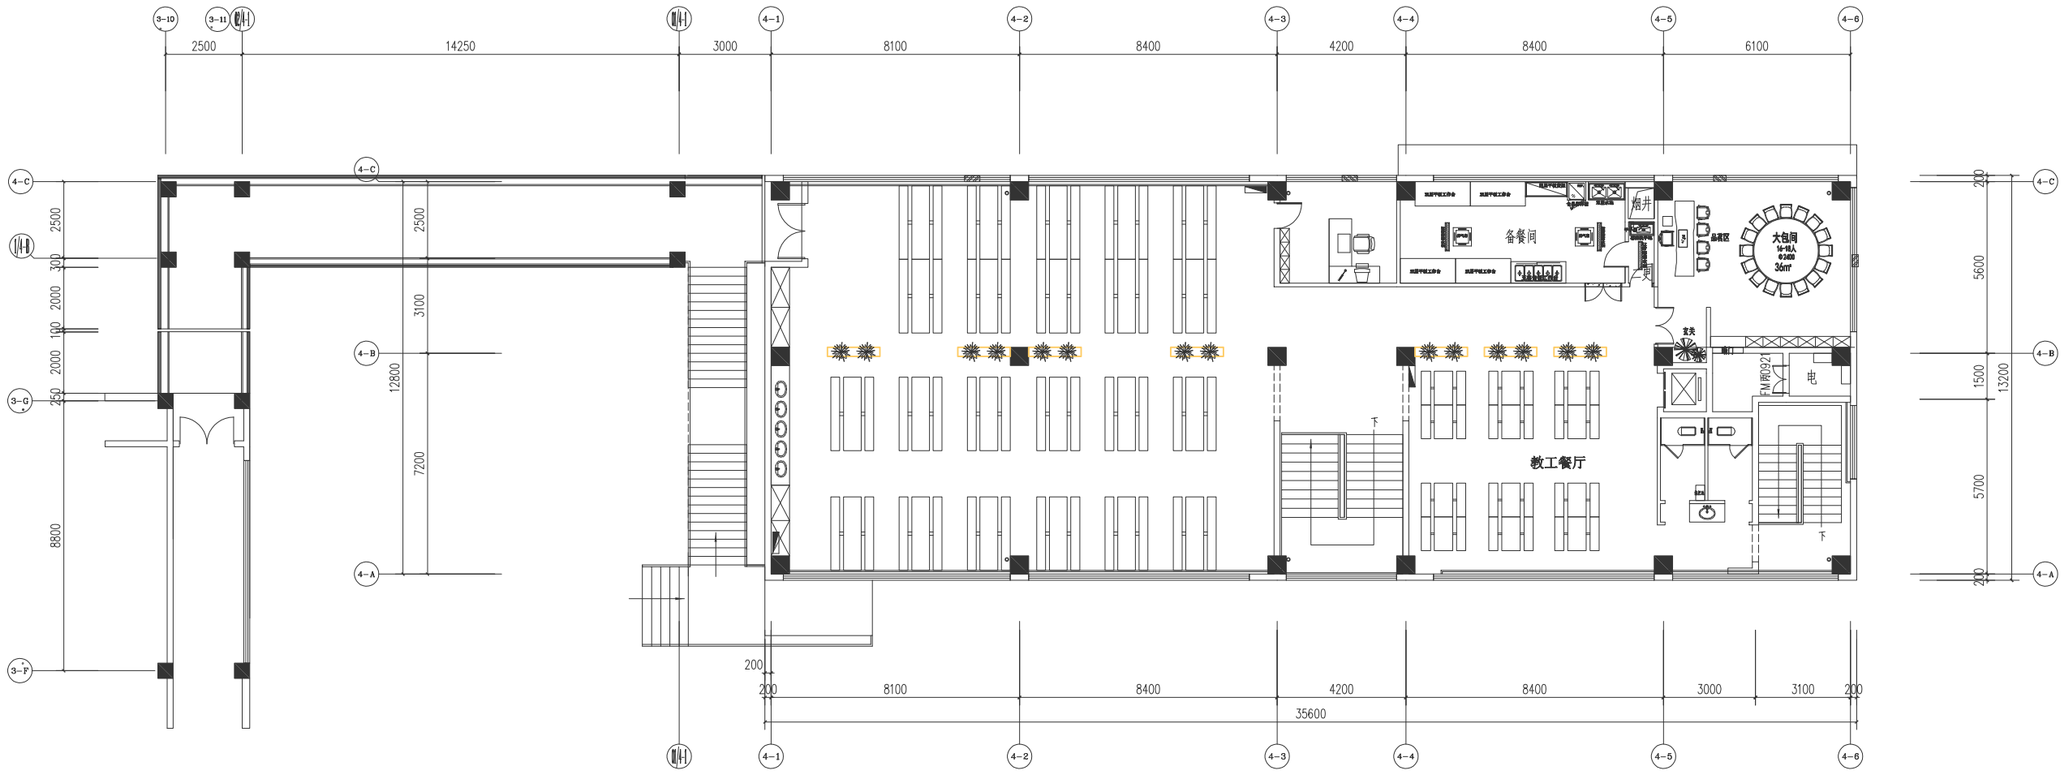

平面布置图 1:100

食堂二层

未盖出图章本图无效

版本	日 期	版本说明

注册签章

出图签章

江苏天亿建设工程有限公司
Jiangsu Tianyi Construction Engineering Co., Ltd.
TIANYI CONSTRUCT
建筑工程设计证书编号：建筑甲级A132048812

审 定	张景茂		校 对	蒋 悦	
审 核	付文强		设 计	陆佳佳	
工程负责人	付文强		制 图	陆佳佳	
专业负责人	付文强		专 业	装 施	

建设单位	平桥小学
工程名称	平桥小学室内深化设计装饰工程
食堂二层 平面布置图	
设计编号	20240220
图 别	装施
图 号	62
日 期	2024.02