


REVISIONS (改图纪录)

NO. 编号	DATE. 日期	REMARKS. 编号

备注: [] 框内为本次改造工程拆除的构件。本栋楼需铲内外墙皮 (具体面积以建筑图纸为准)

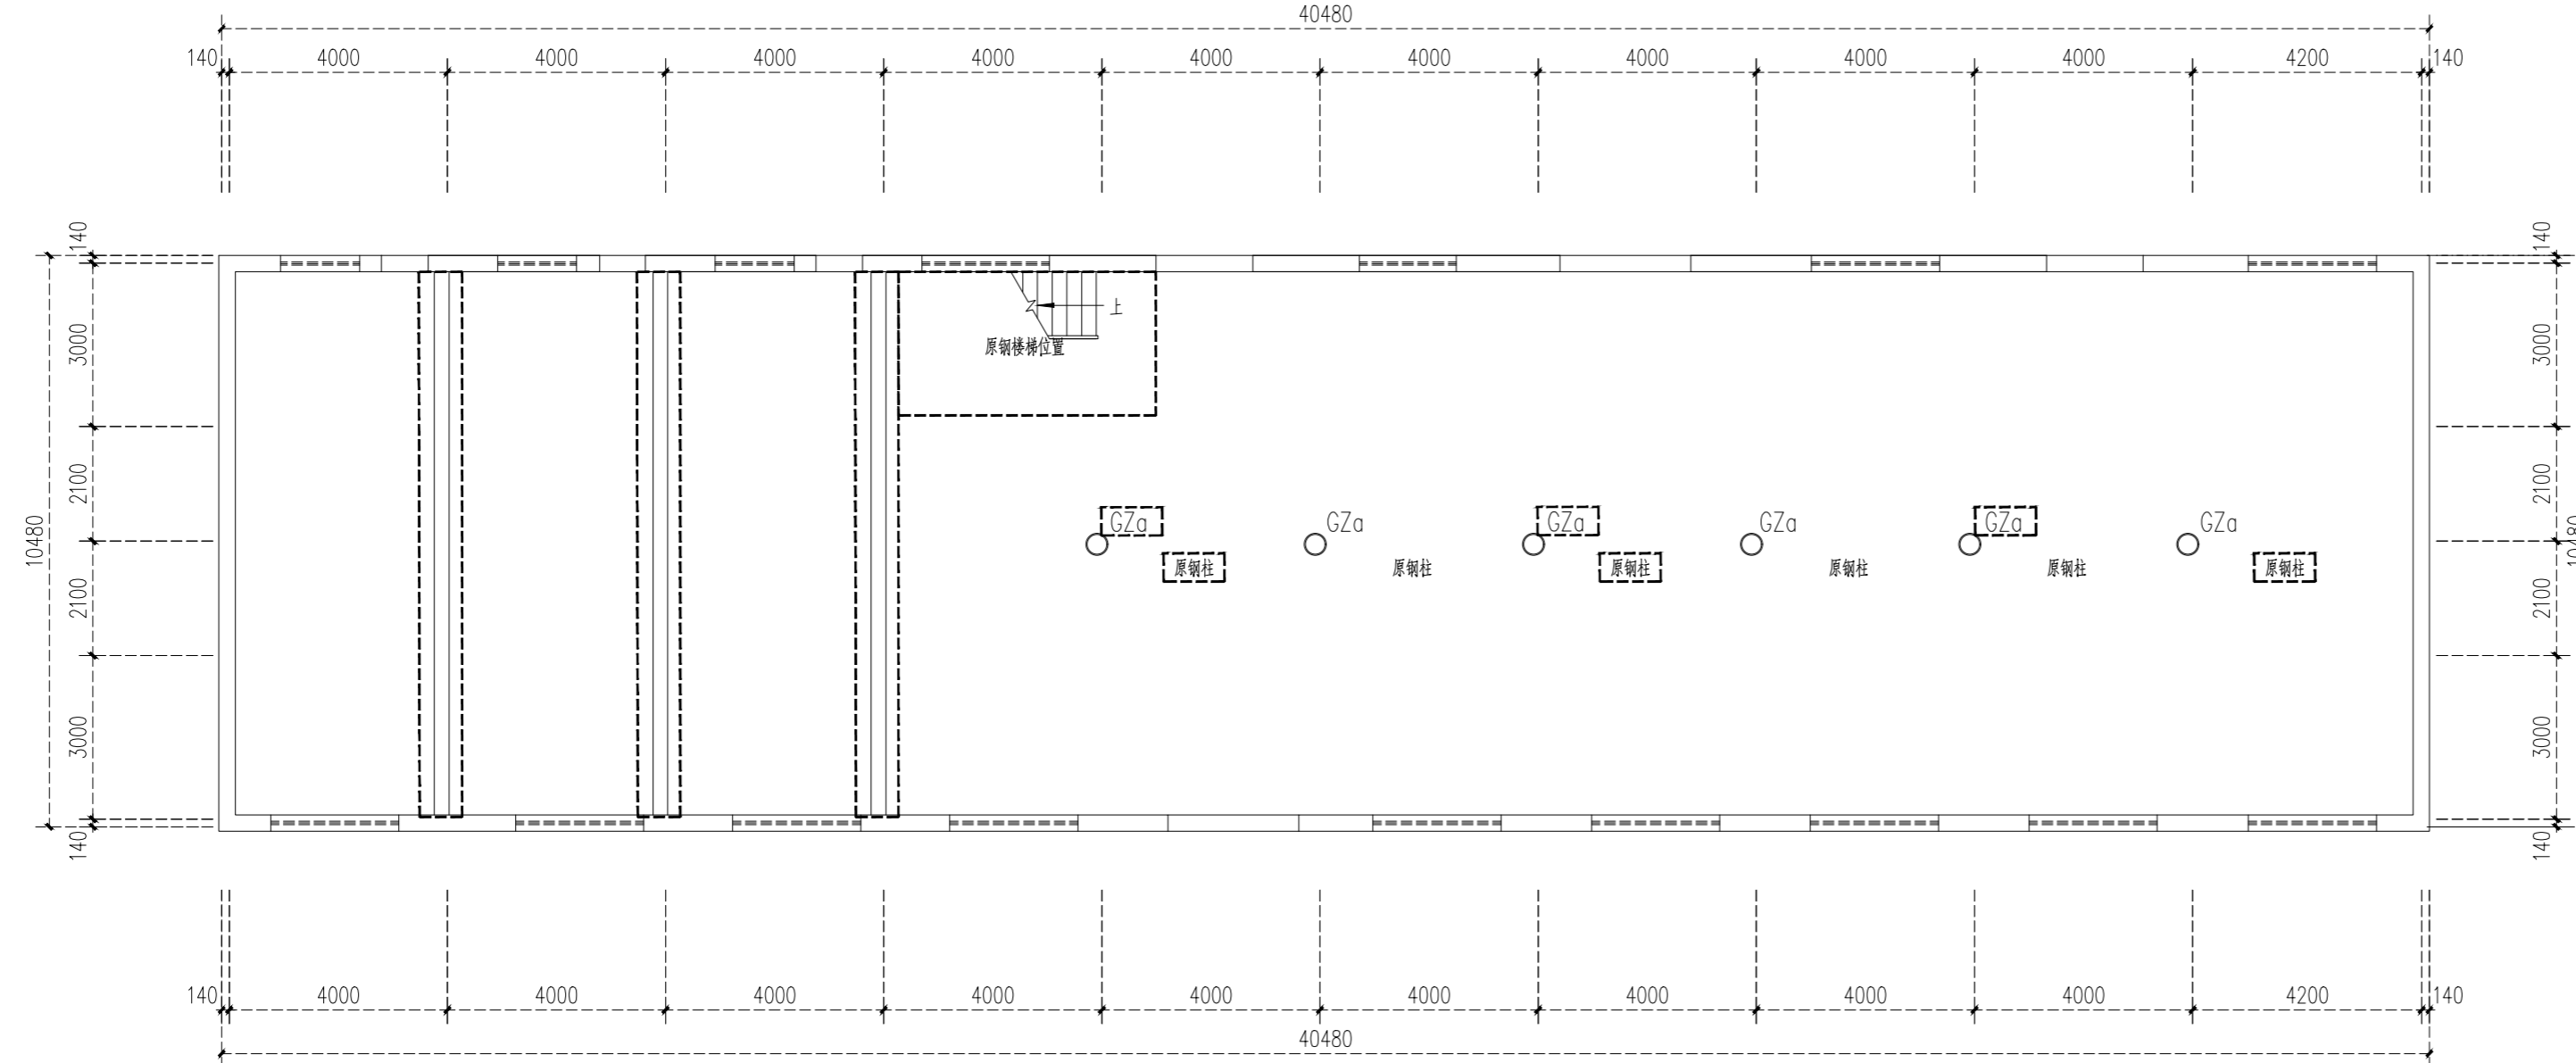

PROJECT (工程名称)

LOCATION (地点)

溧阳

TITLE (图纸内容)

SCALE (比例)

客户签字

DATE (日期)

DESIGNED BY (设计)


XXX

CHECKED BY (审核)

JOB NO (设计编号)

DRAWING NO (图纸编号)


SHEET NO (张数)

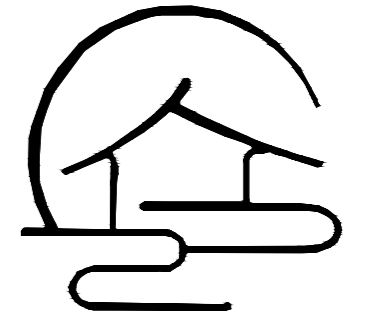

云上装饰
DECORATIONS DESIGN

REVISIONS (改图纪录)

NO. 编号	DATE. 日期	REMARKS. 编号

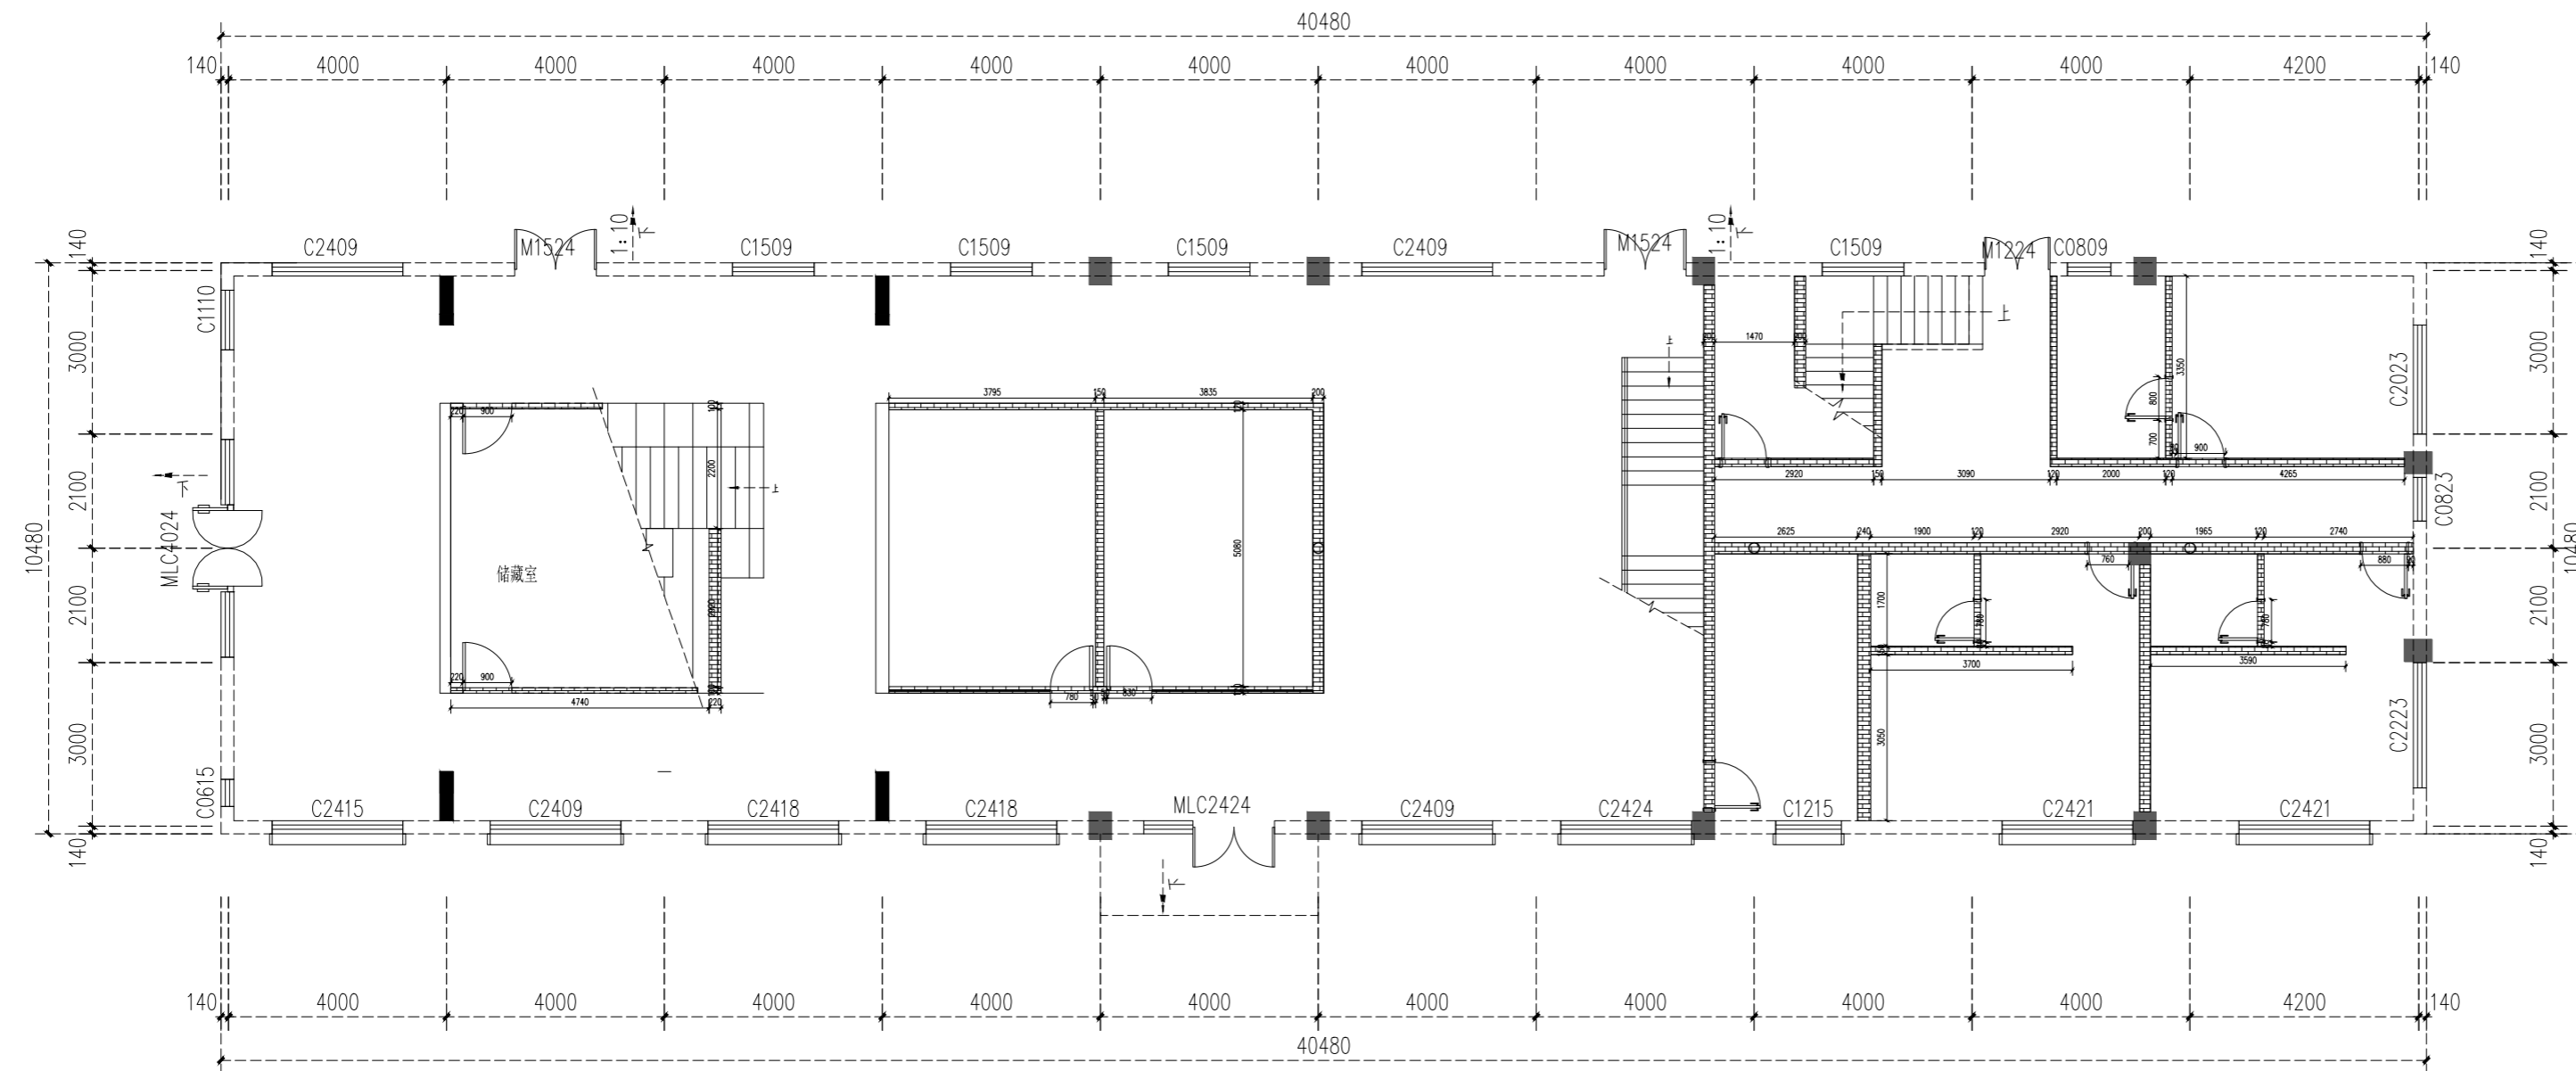

墙体新建拆除图例

图块	名称
	新砌

注：新建墙体需预留门洞

PROJECT (工程名称)

LOCATION (地点)

溧阳

TITLE (图纸内容)

SCALE (比例)

客户签字

DATE (日期)

DESIGNED BY (设计)

XXX

CHECKED BY (审核)

JOB NO (设计编号)


DRAWING NO (图纸编号)

SHEET NO (张数)

01 FIXTURE FURNISHING PLAN
PL-F1 一层墙体新建图 SCALE 1:80

REVISIONS (改图纪录)

NO. 编号	DATE. 日期	REMARKS. 编号

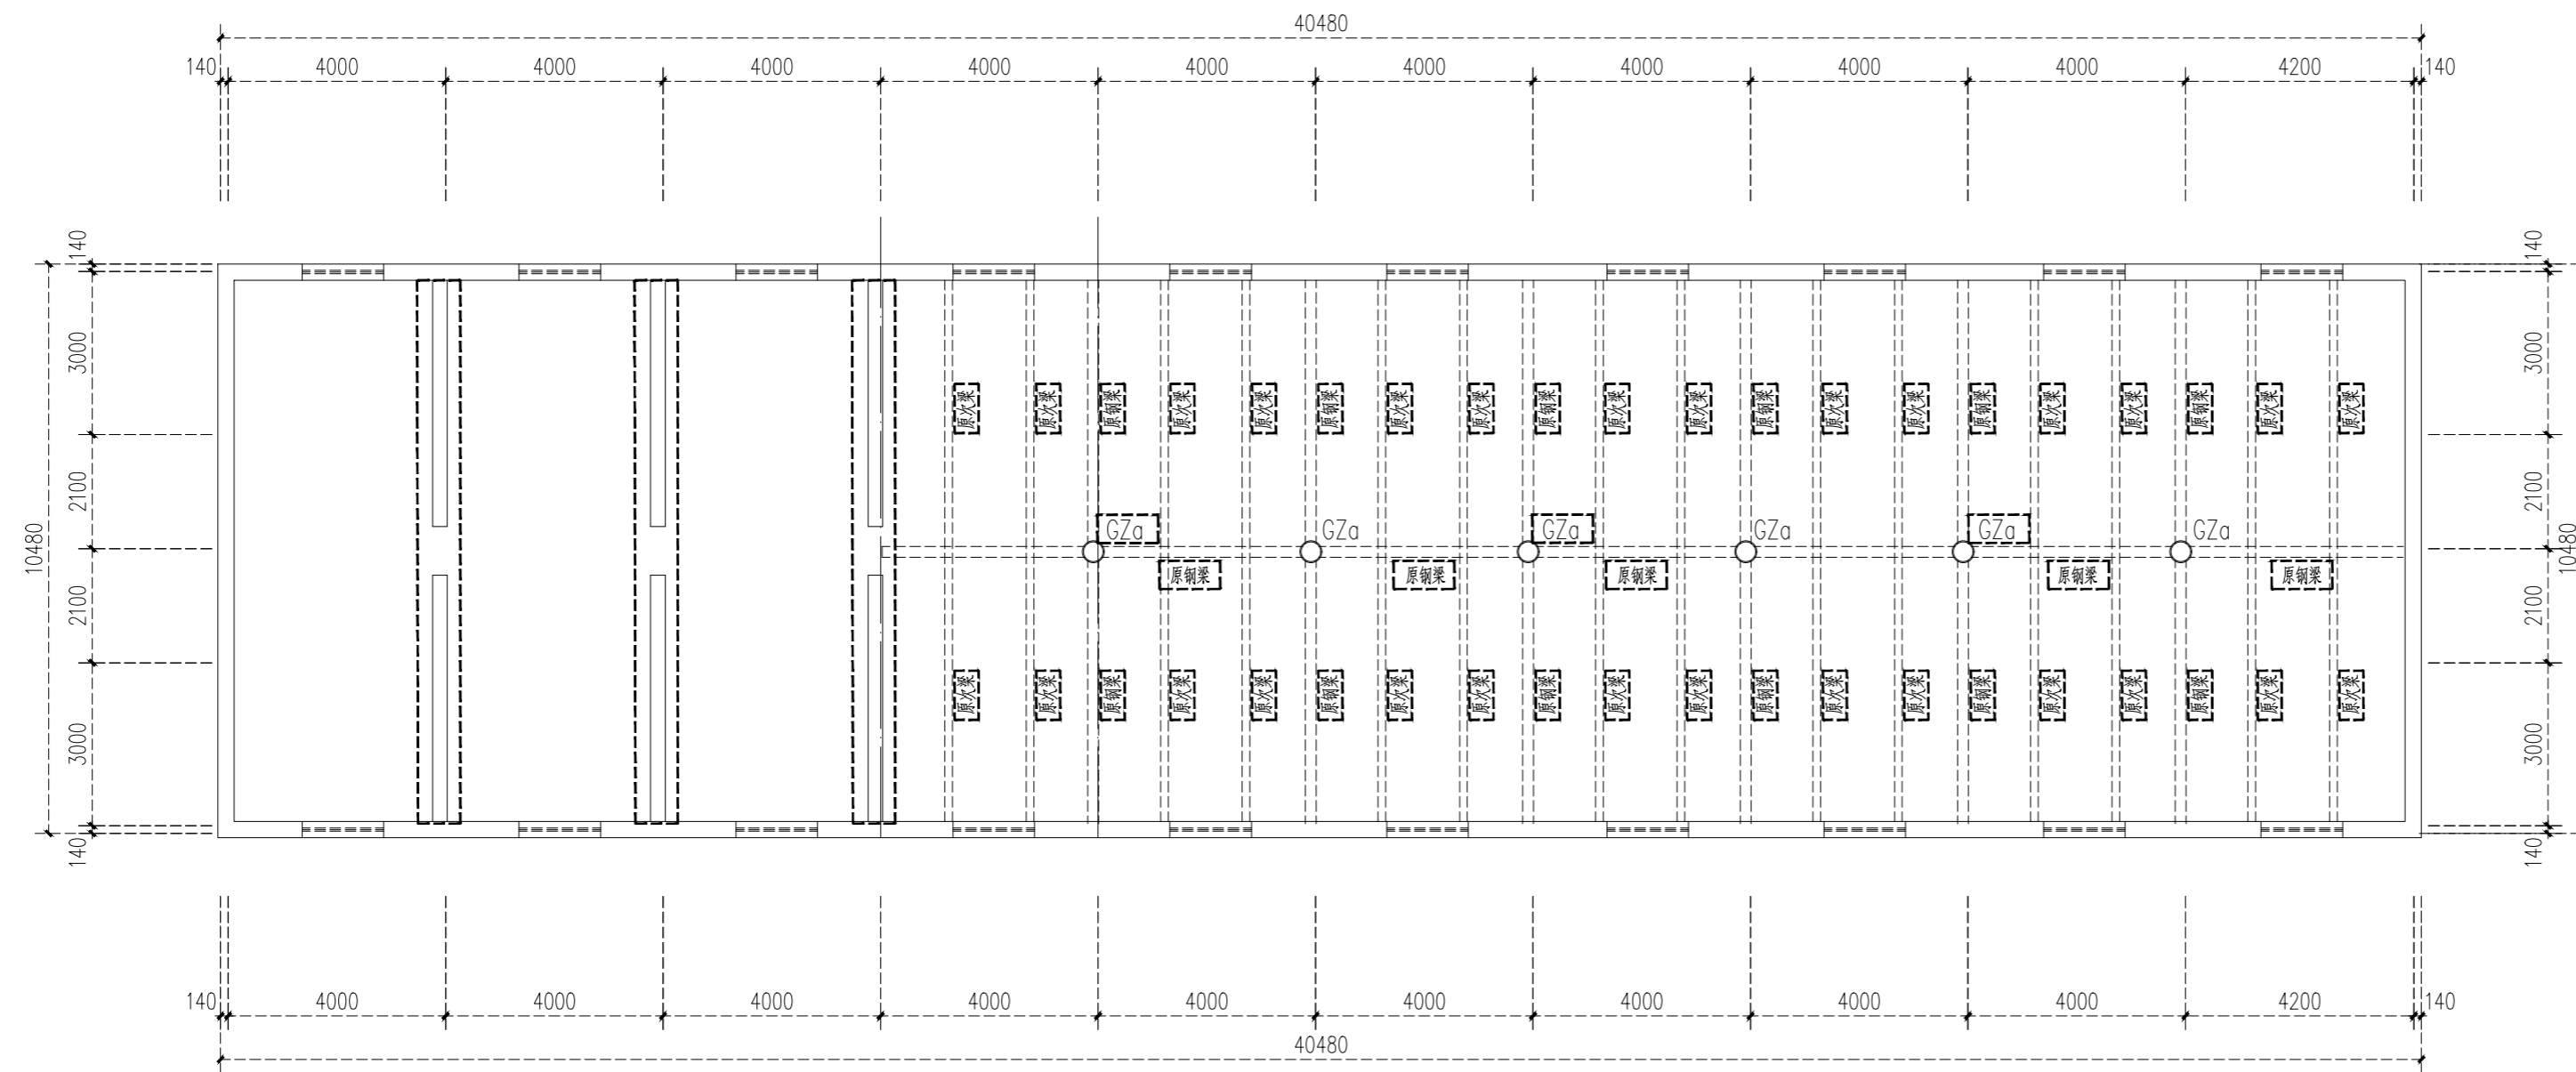

备注: [] 框内为本次改造工程拆除的构件。同时2层的楼板均拆除。本栋楼需铲除内外墙皮(具体面积以建筑图为准)

PROJECT (工程名称)

LOCATION (地点)

溧阳

TITLE (图纸内容)

SCALE (比例)

客户签字

DATE (日期)

DESIGNED BY (设计)


XXX

CHECKED BY (审核)

JOB NO (设计编号)

DRAWING NO (图纸编号)


SHEET NO (张数)

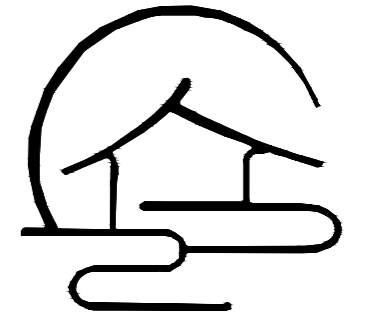

云上 | 装饰设计
DECORATION DESIGN

REVISIONS (改图纪录)

NO. 编号 DATE. 日期 REMARKS. 编号

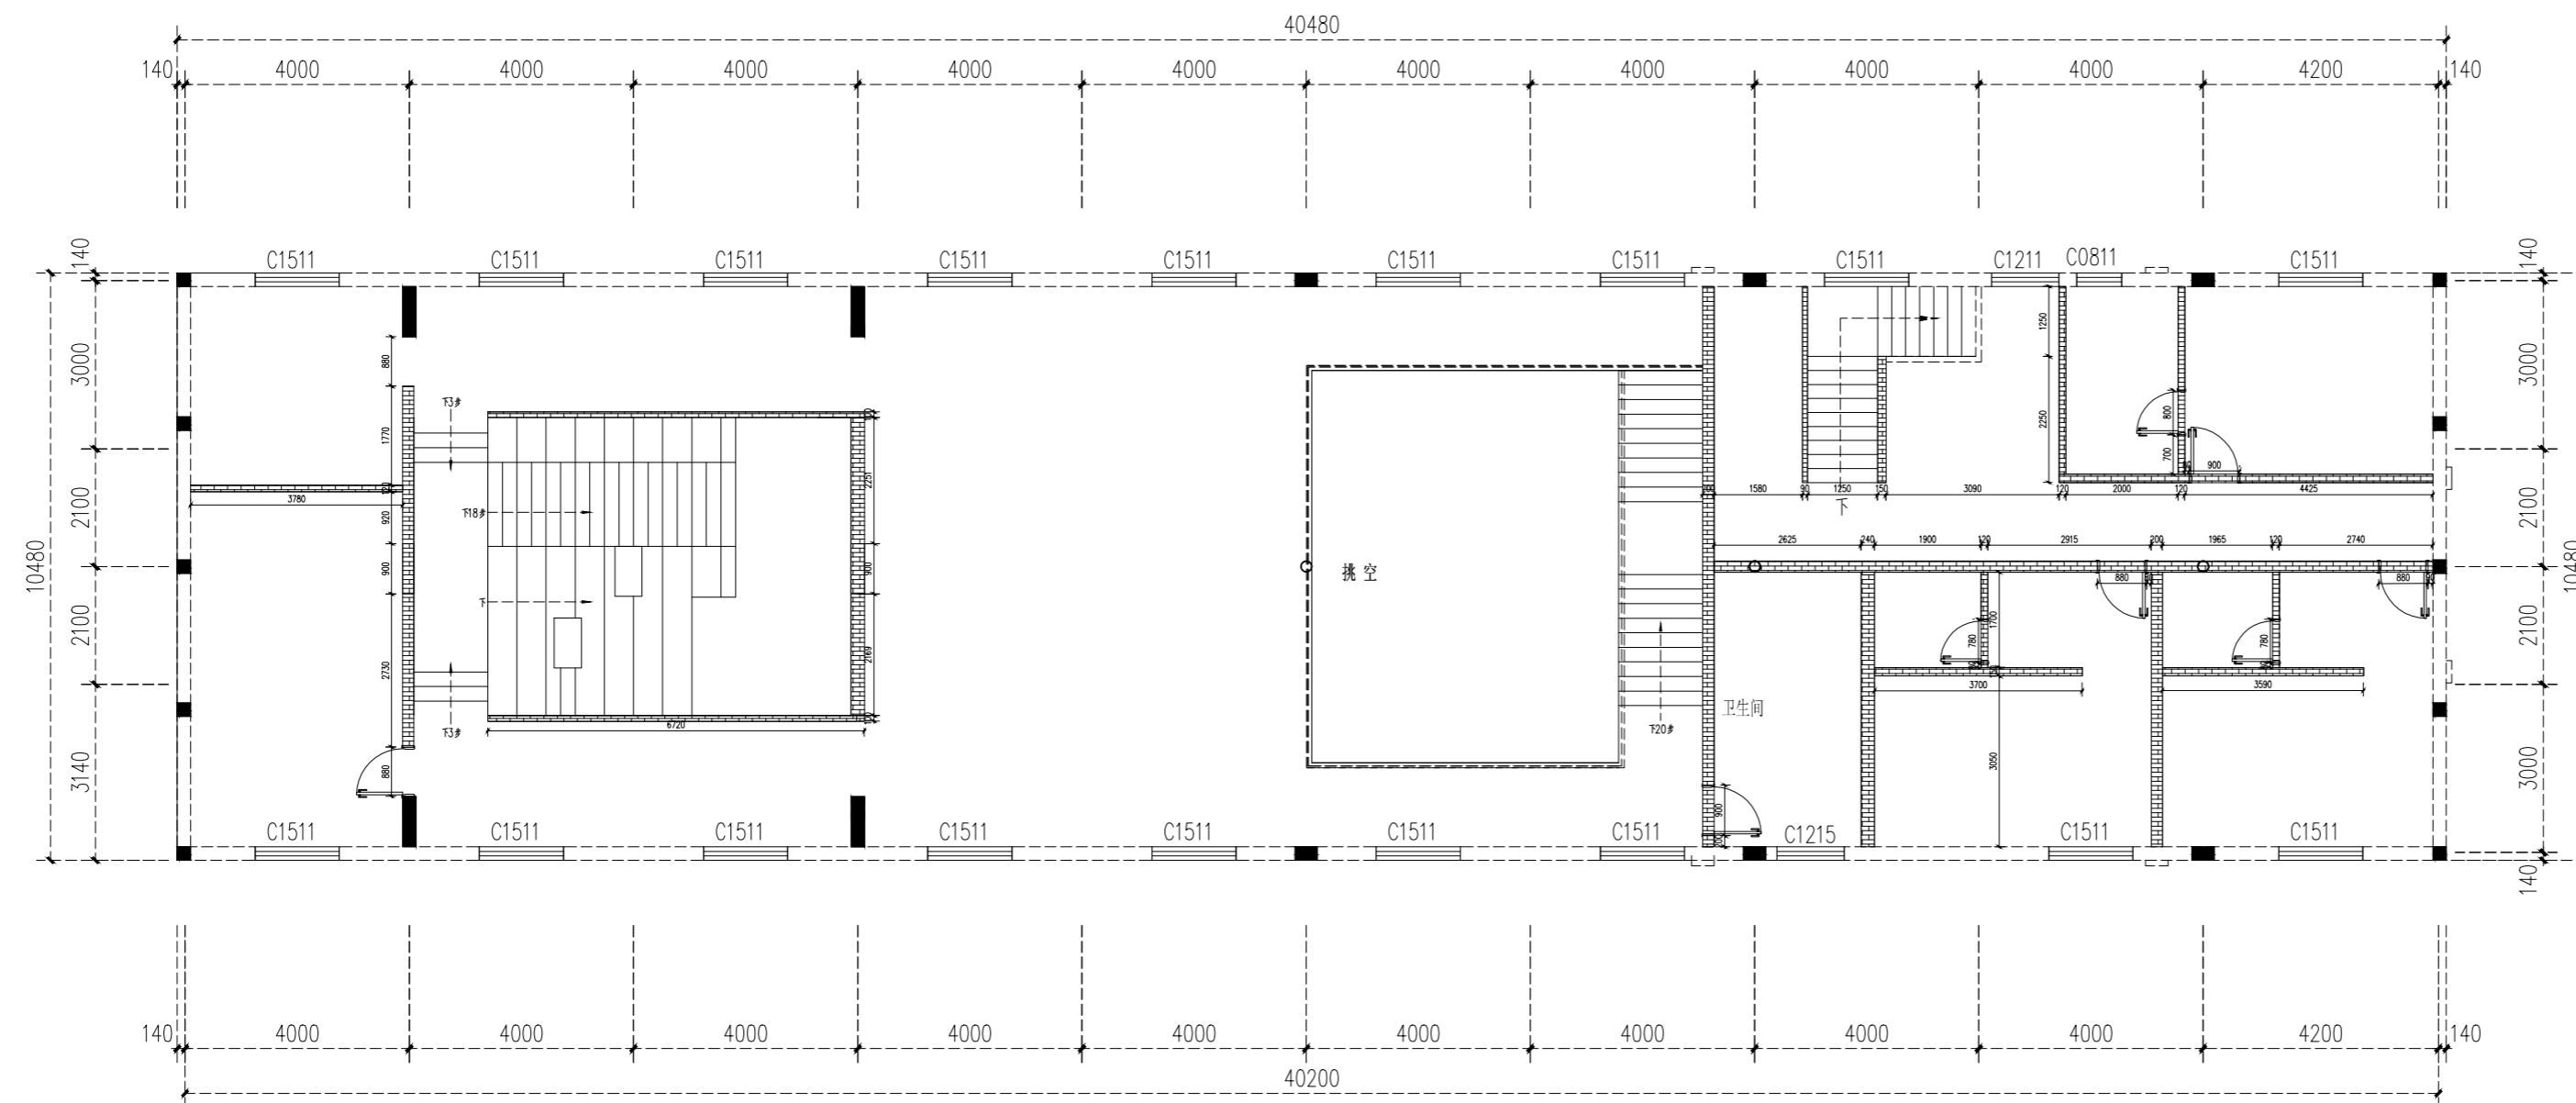

墙体新建拆除图例

图块	名称
	新砌
	拆除

注: 新建墙体需预留门洞

PROJECT (工程名称)

LOCATION (地点)

溧阳

TITLE (图纸内容)

SCALE (比例)

客户签字

DATE (日期)

DESIGNED BY (设计)

XXX

CHECKED BY (审核)

JOB NO (设计编号)


DRAWING NO (图纸编号)

SHEET NO (张数)

01 FIXTURE FURNISHING PLAN
PL-F2 二层墙体新建图 SCALE 1:60

REVISIONS (改图纪录)

NO. 编号	DATE. 日期	REMARKS. 编号

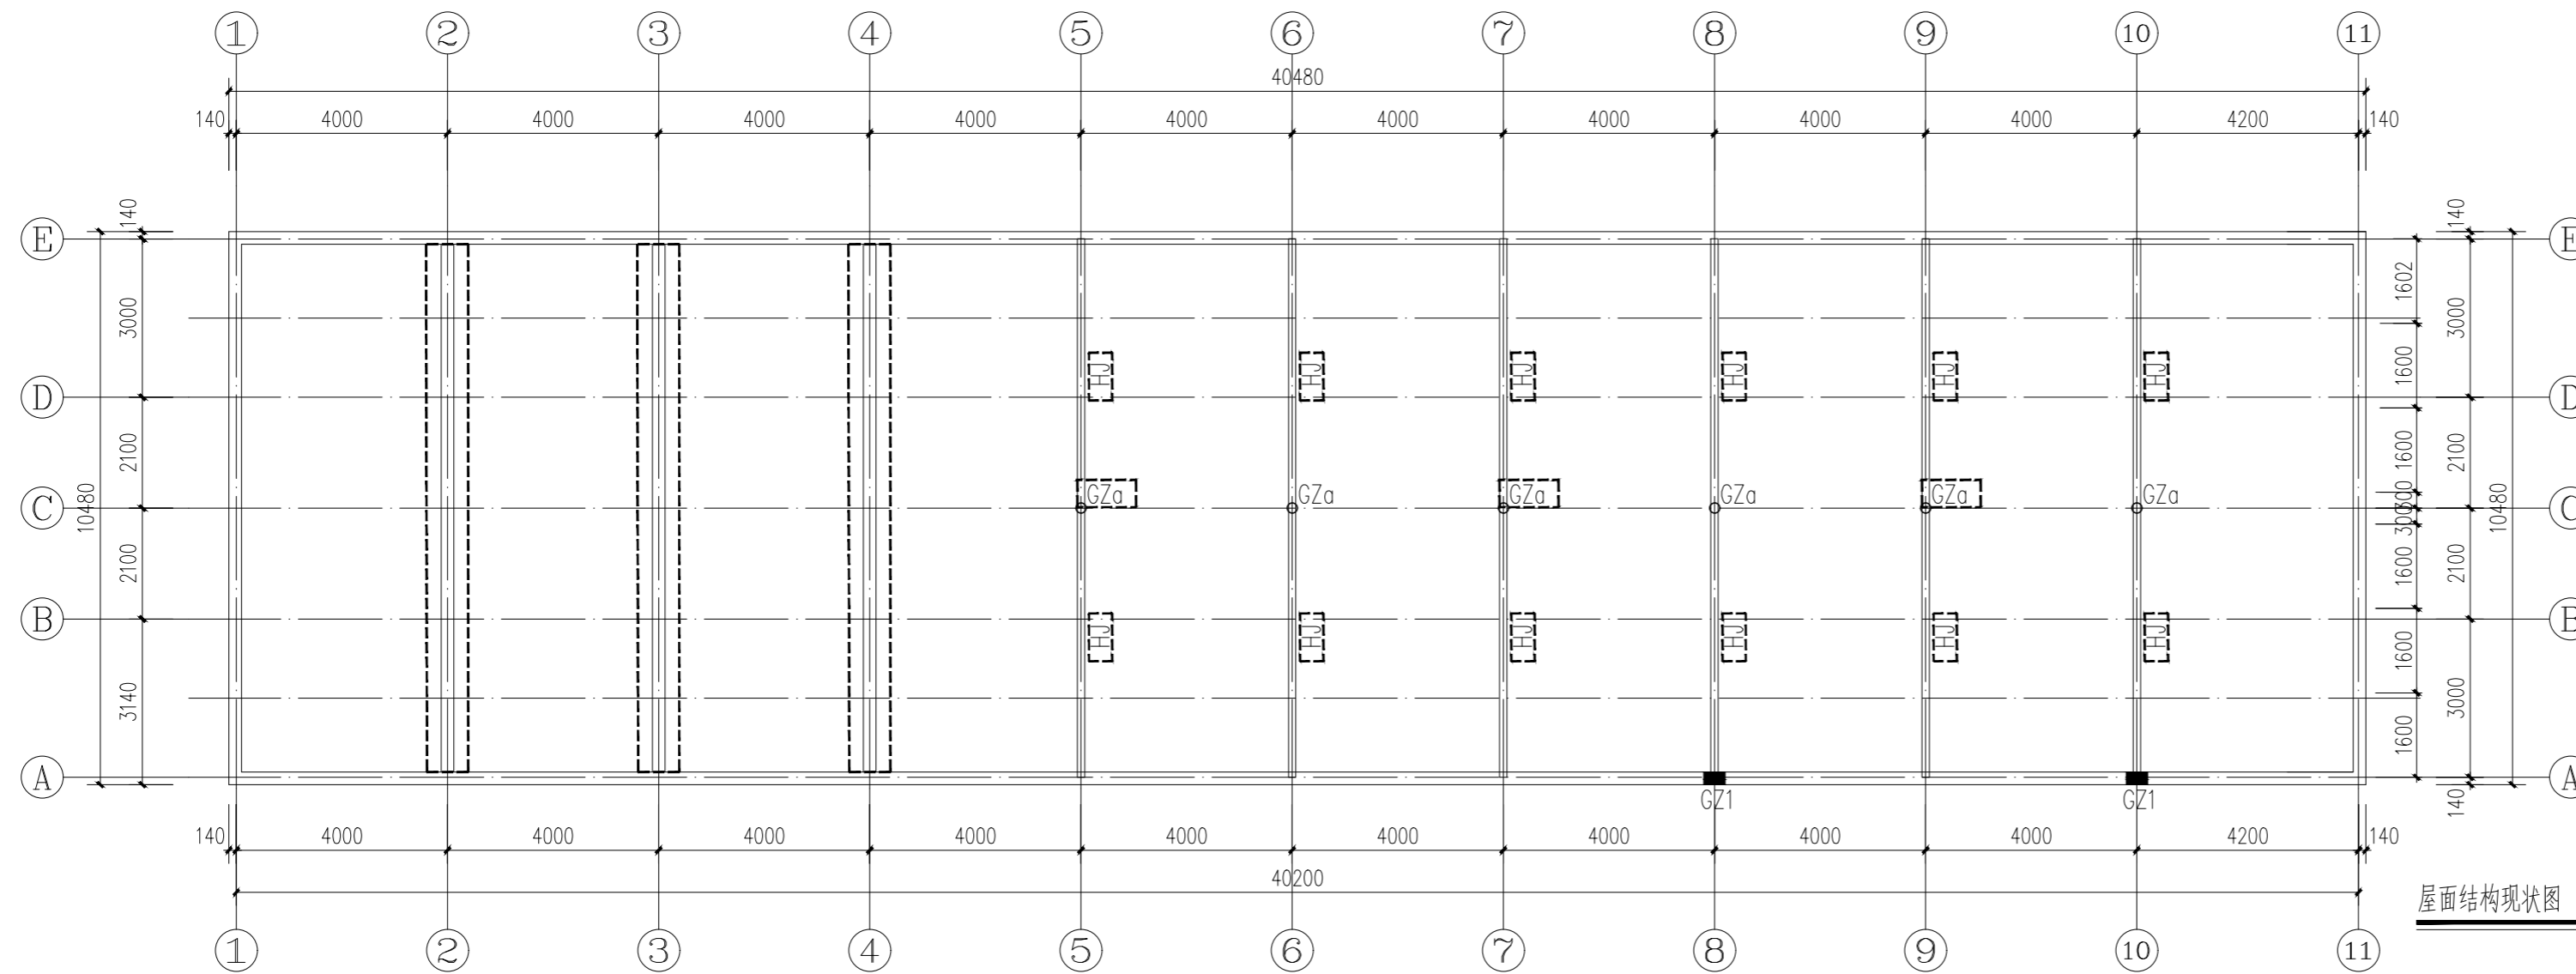

屋面结构现状图 1:100

备注: [] 框内为本次改造工程拆除的构件。屋面屋架本次均拆除新建。本栋楼需铲除内外墙皮(具体面积以建筑图为准)

PROJECT (工程名称)

LOCATION (地点)

溧阳

TITLE (图纸内容)

SCALE (比例)

客户签字

DATE (日期)

DESIGNED BY (设计)

XXX

CHECKED BY (审核)

JOB NO (设计编号)

DRAWING NO (图纸编号)

SHEET NO (张数)