
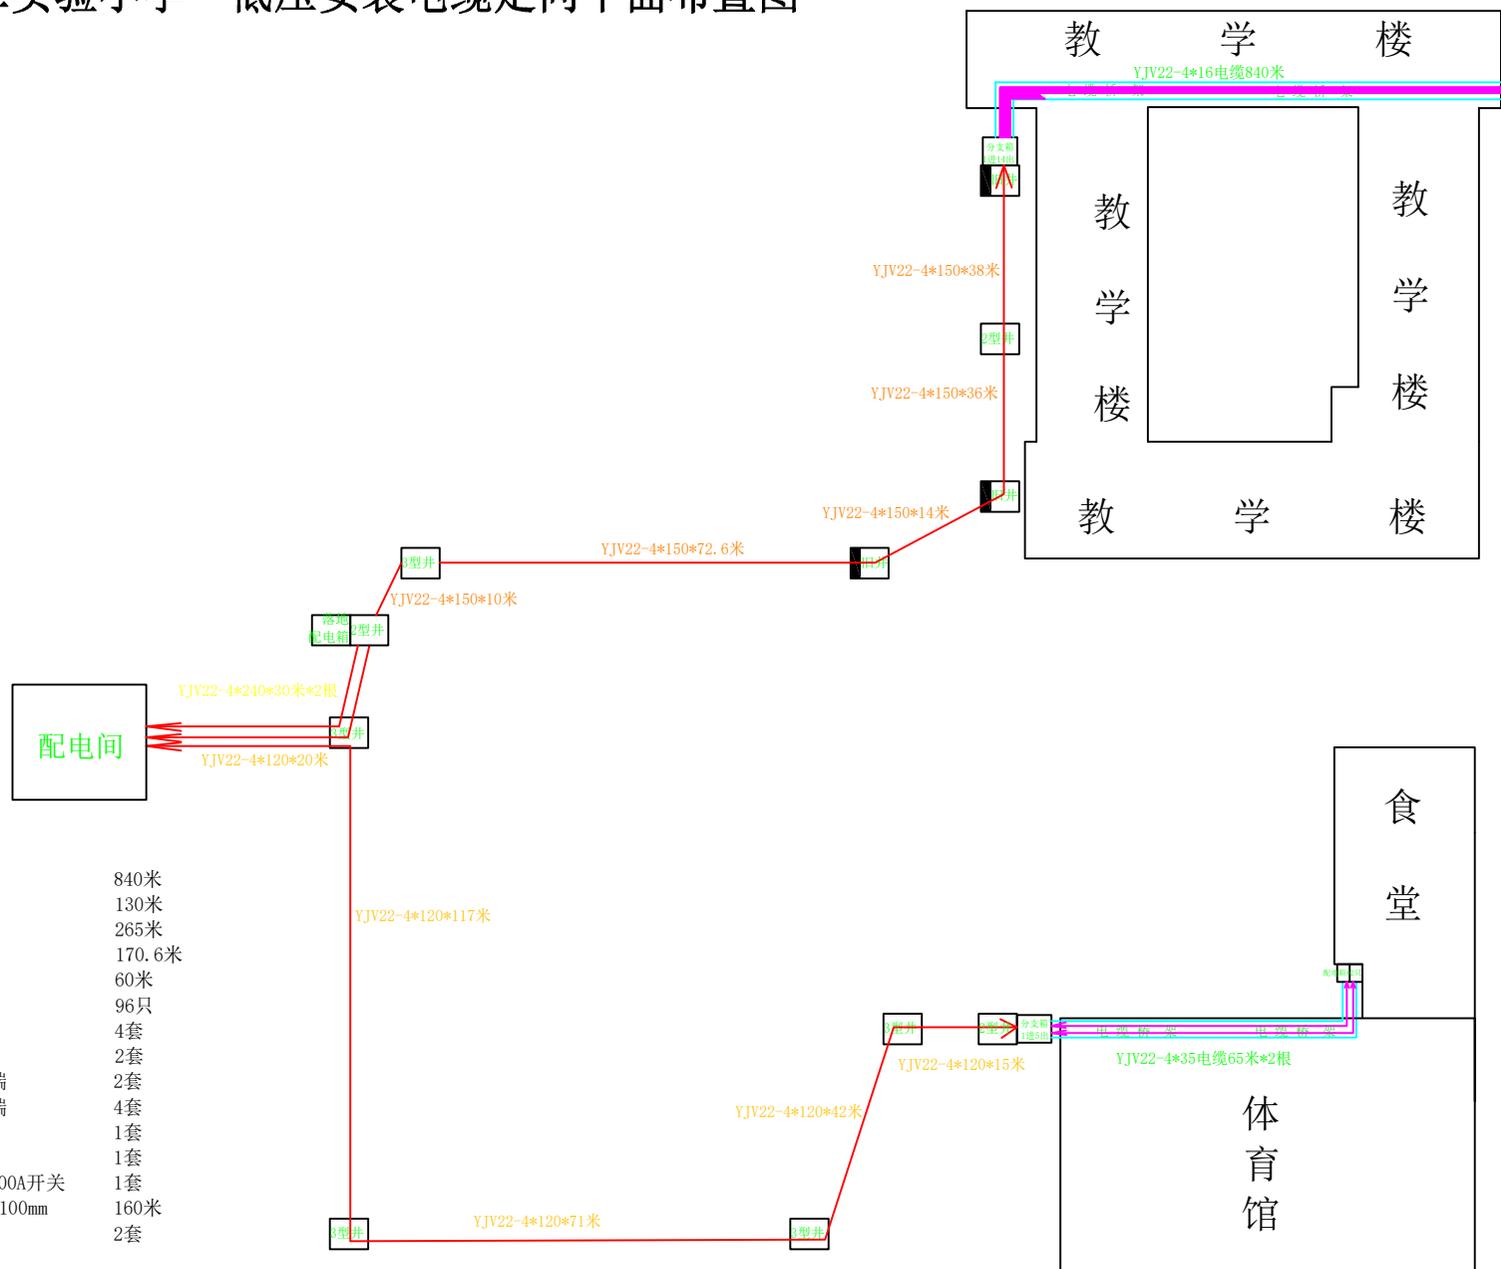


湖塘桥第二实验小学--低压安装电缆走向平面布置图

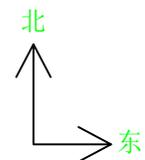

- 工程量:
- | | |
|---------------------|--------|
| 1、YJV22*4*16电缆 | 840米 |
| 2、YJV22*4*35电缆 | 130米 |
| 3、YJV22-4*120电缆 | 265米 |
| 4、YJV22-4*150电缆 | 170.6米 |
| 5、YJV22-4*240电缆 | 60米 |
| 6、16压铜端子 | 96只 |
| 7、YJV22-4*35户内终端 | 4套 |
| 9、YJV22-4*120户内终端 | 2套 |
| 10、YJV22-4*150户内终端 | 2套 |
| 11、YJV22-4*240户内终端 | 4套 |
| 12、1进14出电缆分支箱 | 1套 |
| 13、1进5出电缆分支箱 | 1套 |
| 14、成套落地式配电箱1600A开关 | 1套 |
| 15、不锈钢电缆桥架250*100mm | 160米 |
| 16、304不锈钢配电箱 | 2套 |

由 Autodesk 教育版产品制作

由 Autodesk 教育版产品制作

本图是根据设计单位提供的工程资料编制的，仅供参考，不作为法律依据。如有变更，请及时通知设计单位。湖塘桥第二实验小学--低压安装电缆走向平面布置图

湖塘桥第二实验小学--低压安装电缆走向平面布置图

图纸内容TITLE
电缆走向平面布置

NAME	NAME	DATE	SCALE
SIGNATURE	SIGNATURE	DATE	SCALE
NAME	NAME	DATE	SCALE
SIGNATURE	SIGNATURE	DATE	SCALE

工程编号 JOB NO.	工程编号
图例比例	图例比例
日期 DATE	2024.9.6
图例编号 DRAW / NO.	图例编号

由 Autodesk 教育版产品制作