



常州市武进区实验小学外立面改造项目施工图

专业：装饰

时间：2025年05月

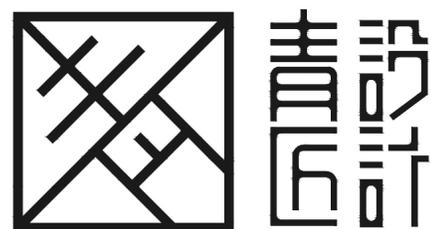

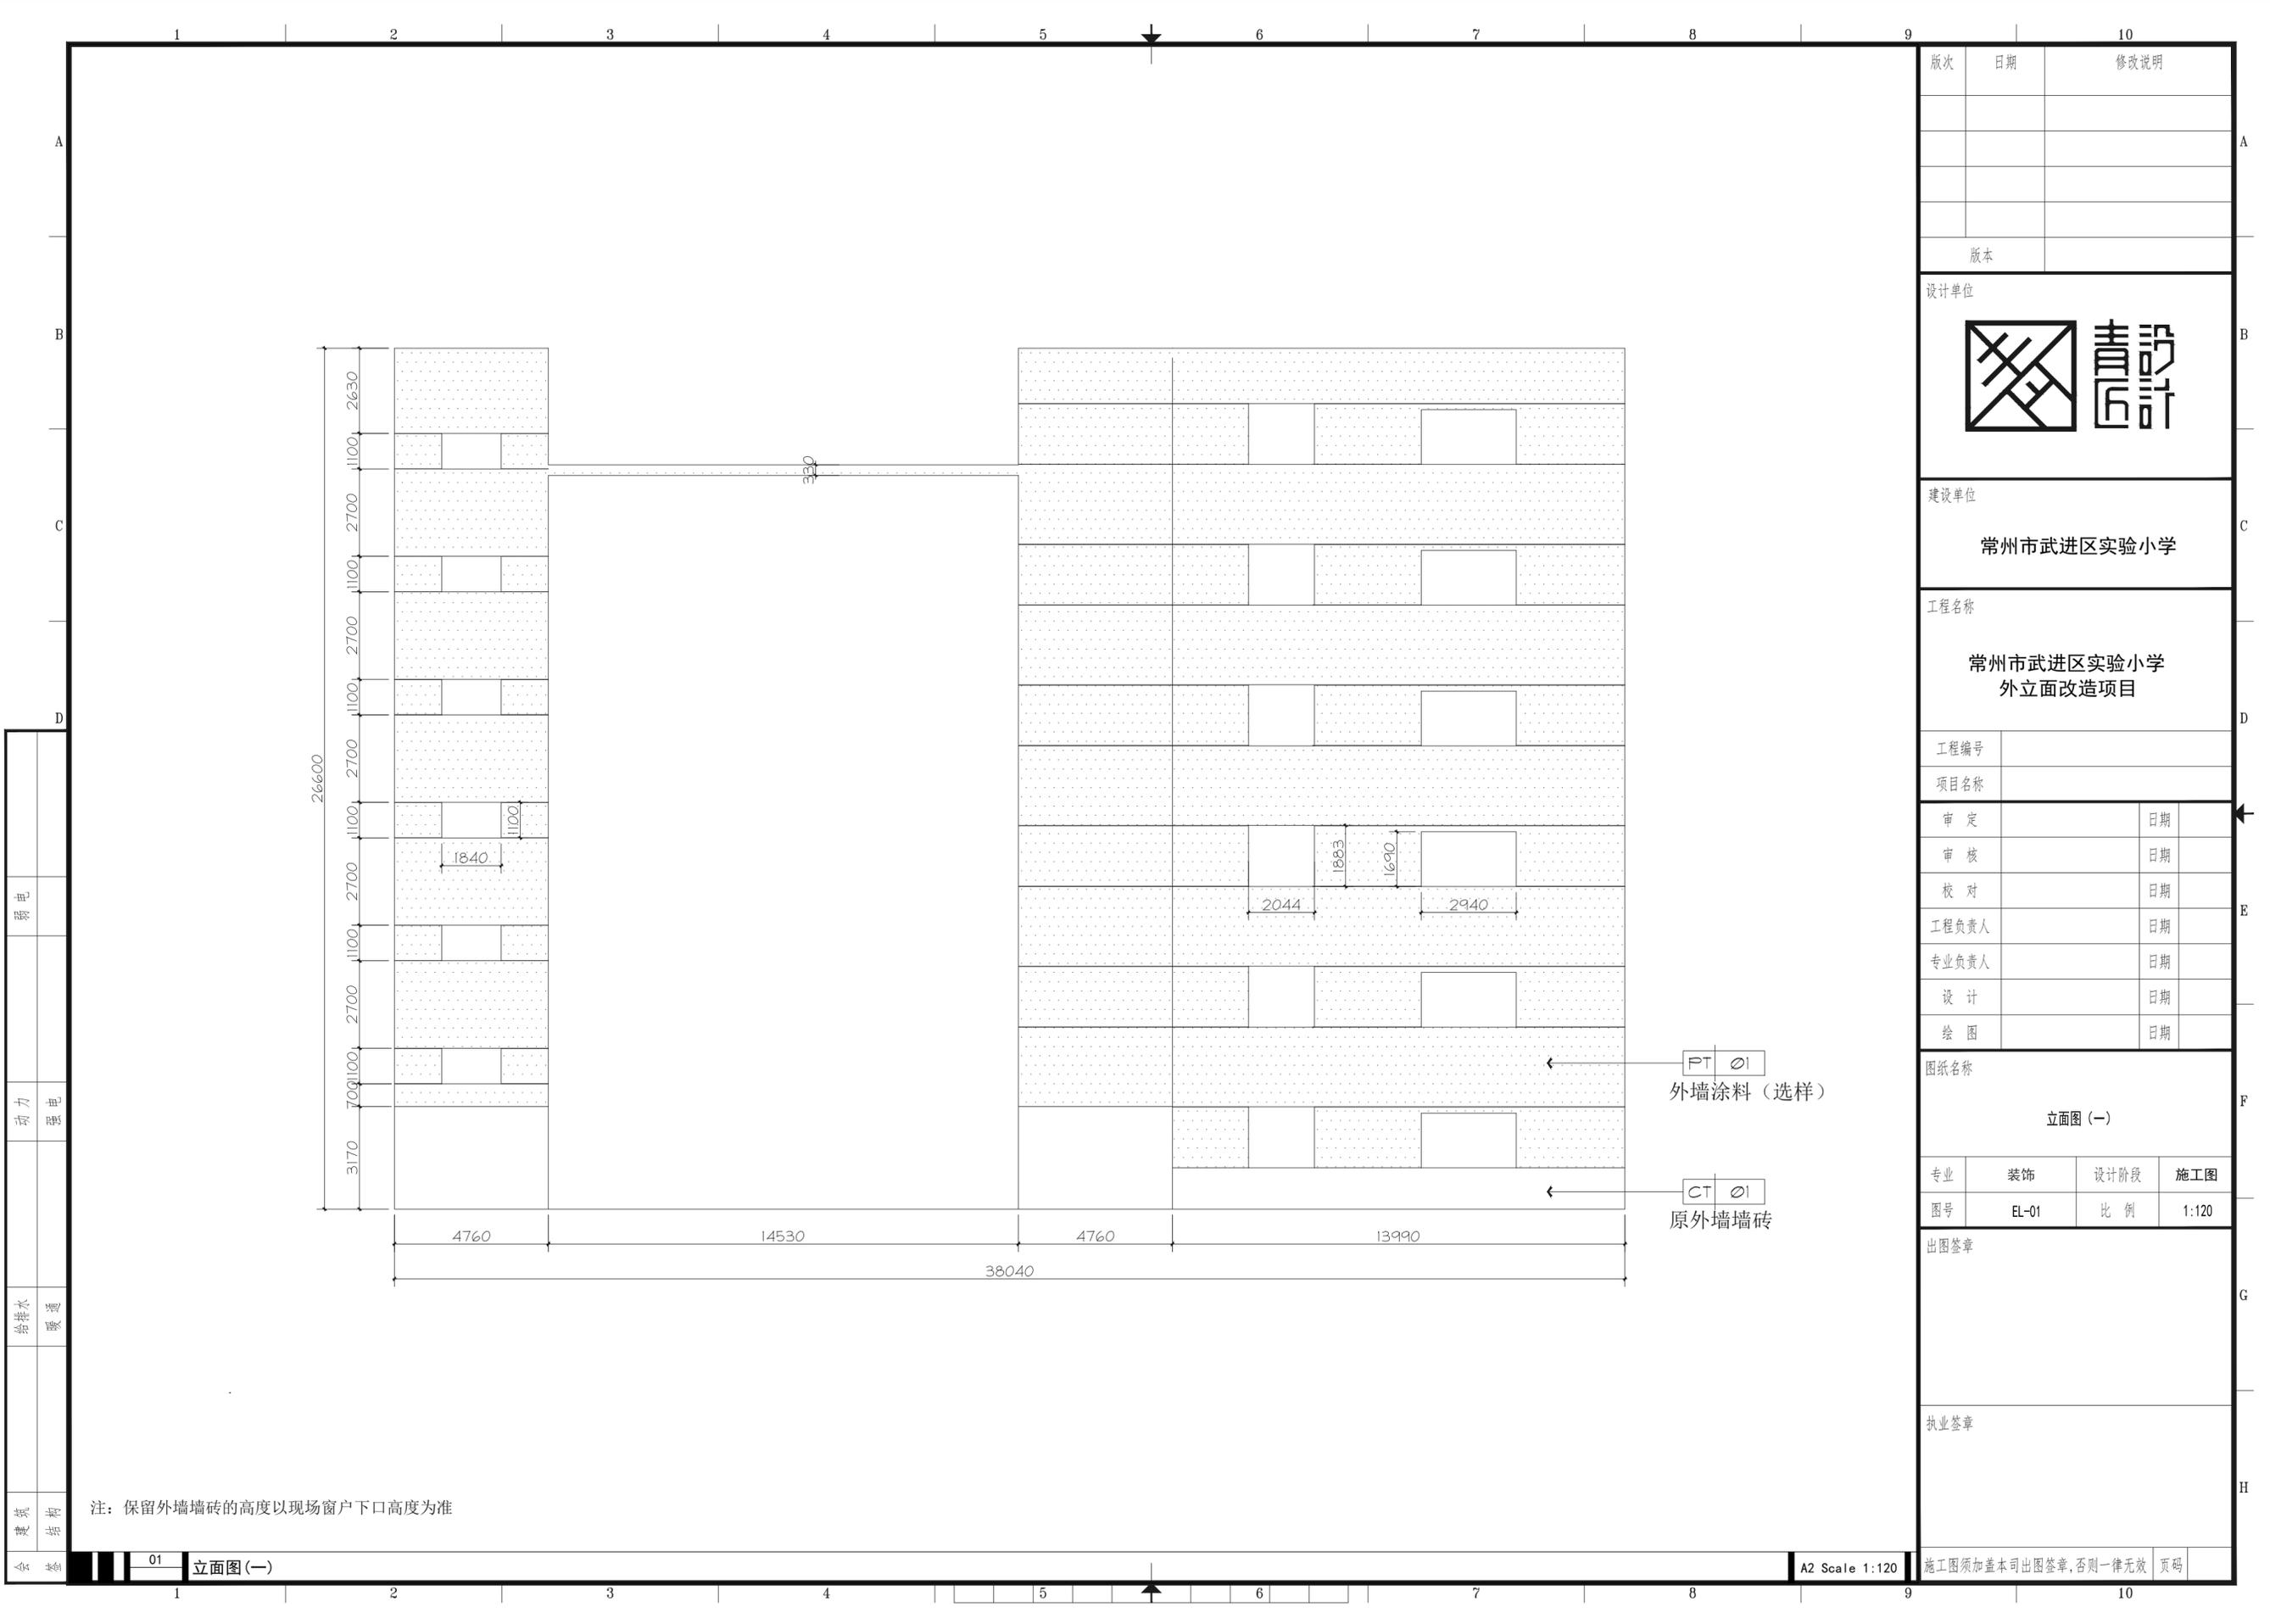

版次	日期	修改说明

版本

设计单位



建设单位

常州市武进区实验小学

工程名称

常州市武进区实验小学
外立面改造项目

工程编号

项目名称

审定

日期

审核

日期

校对

日期

工程负责人

日期

专业负责人

日期

设计

日期

绘图

日期

图纸名称

立面图 (-)

专业	装饰	设计阶段	施工图
图号	EL-01	比例	1:120

出图签章

执业签章


电	强	电
电	弱	电
水	通	暖
水	暖	通
结	构	
建	筑	
会	签	

注：保留外墙墙砖的高度以现场窗户下口高度为准

01 立面图 (-)

A2 Scale 1:120

施工图须加盖本司出图签章, 否则一律无效 页码

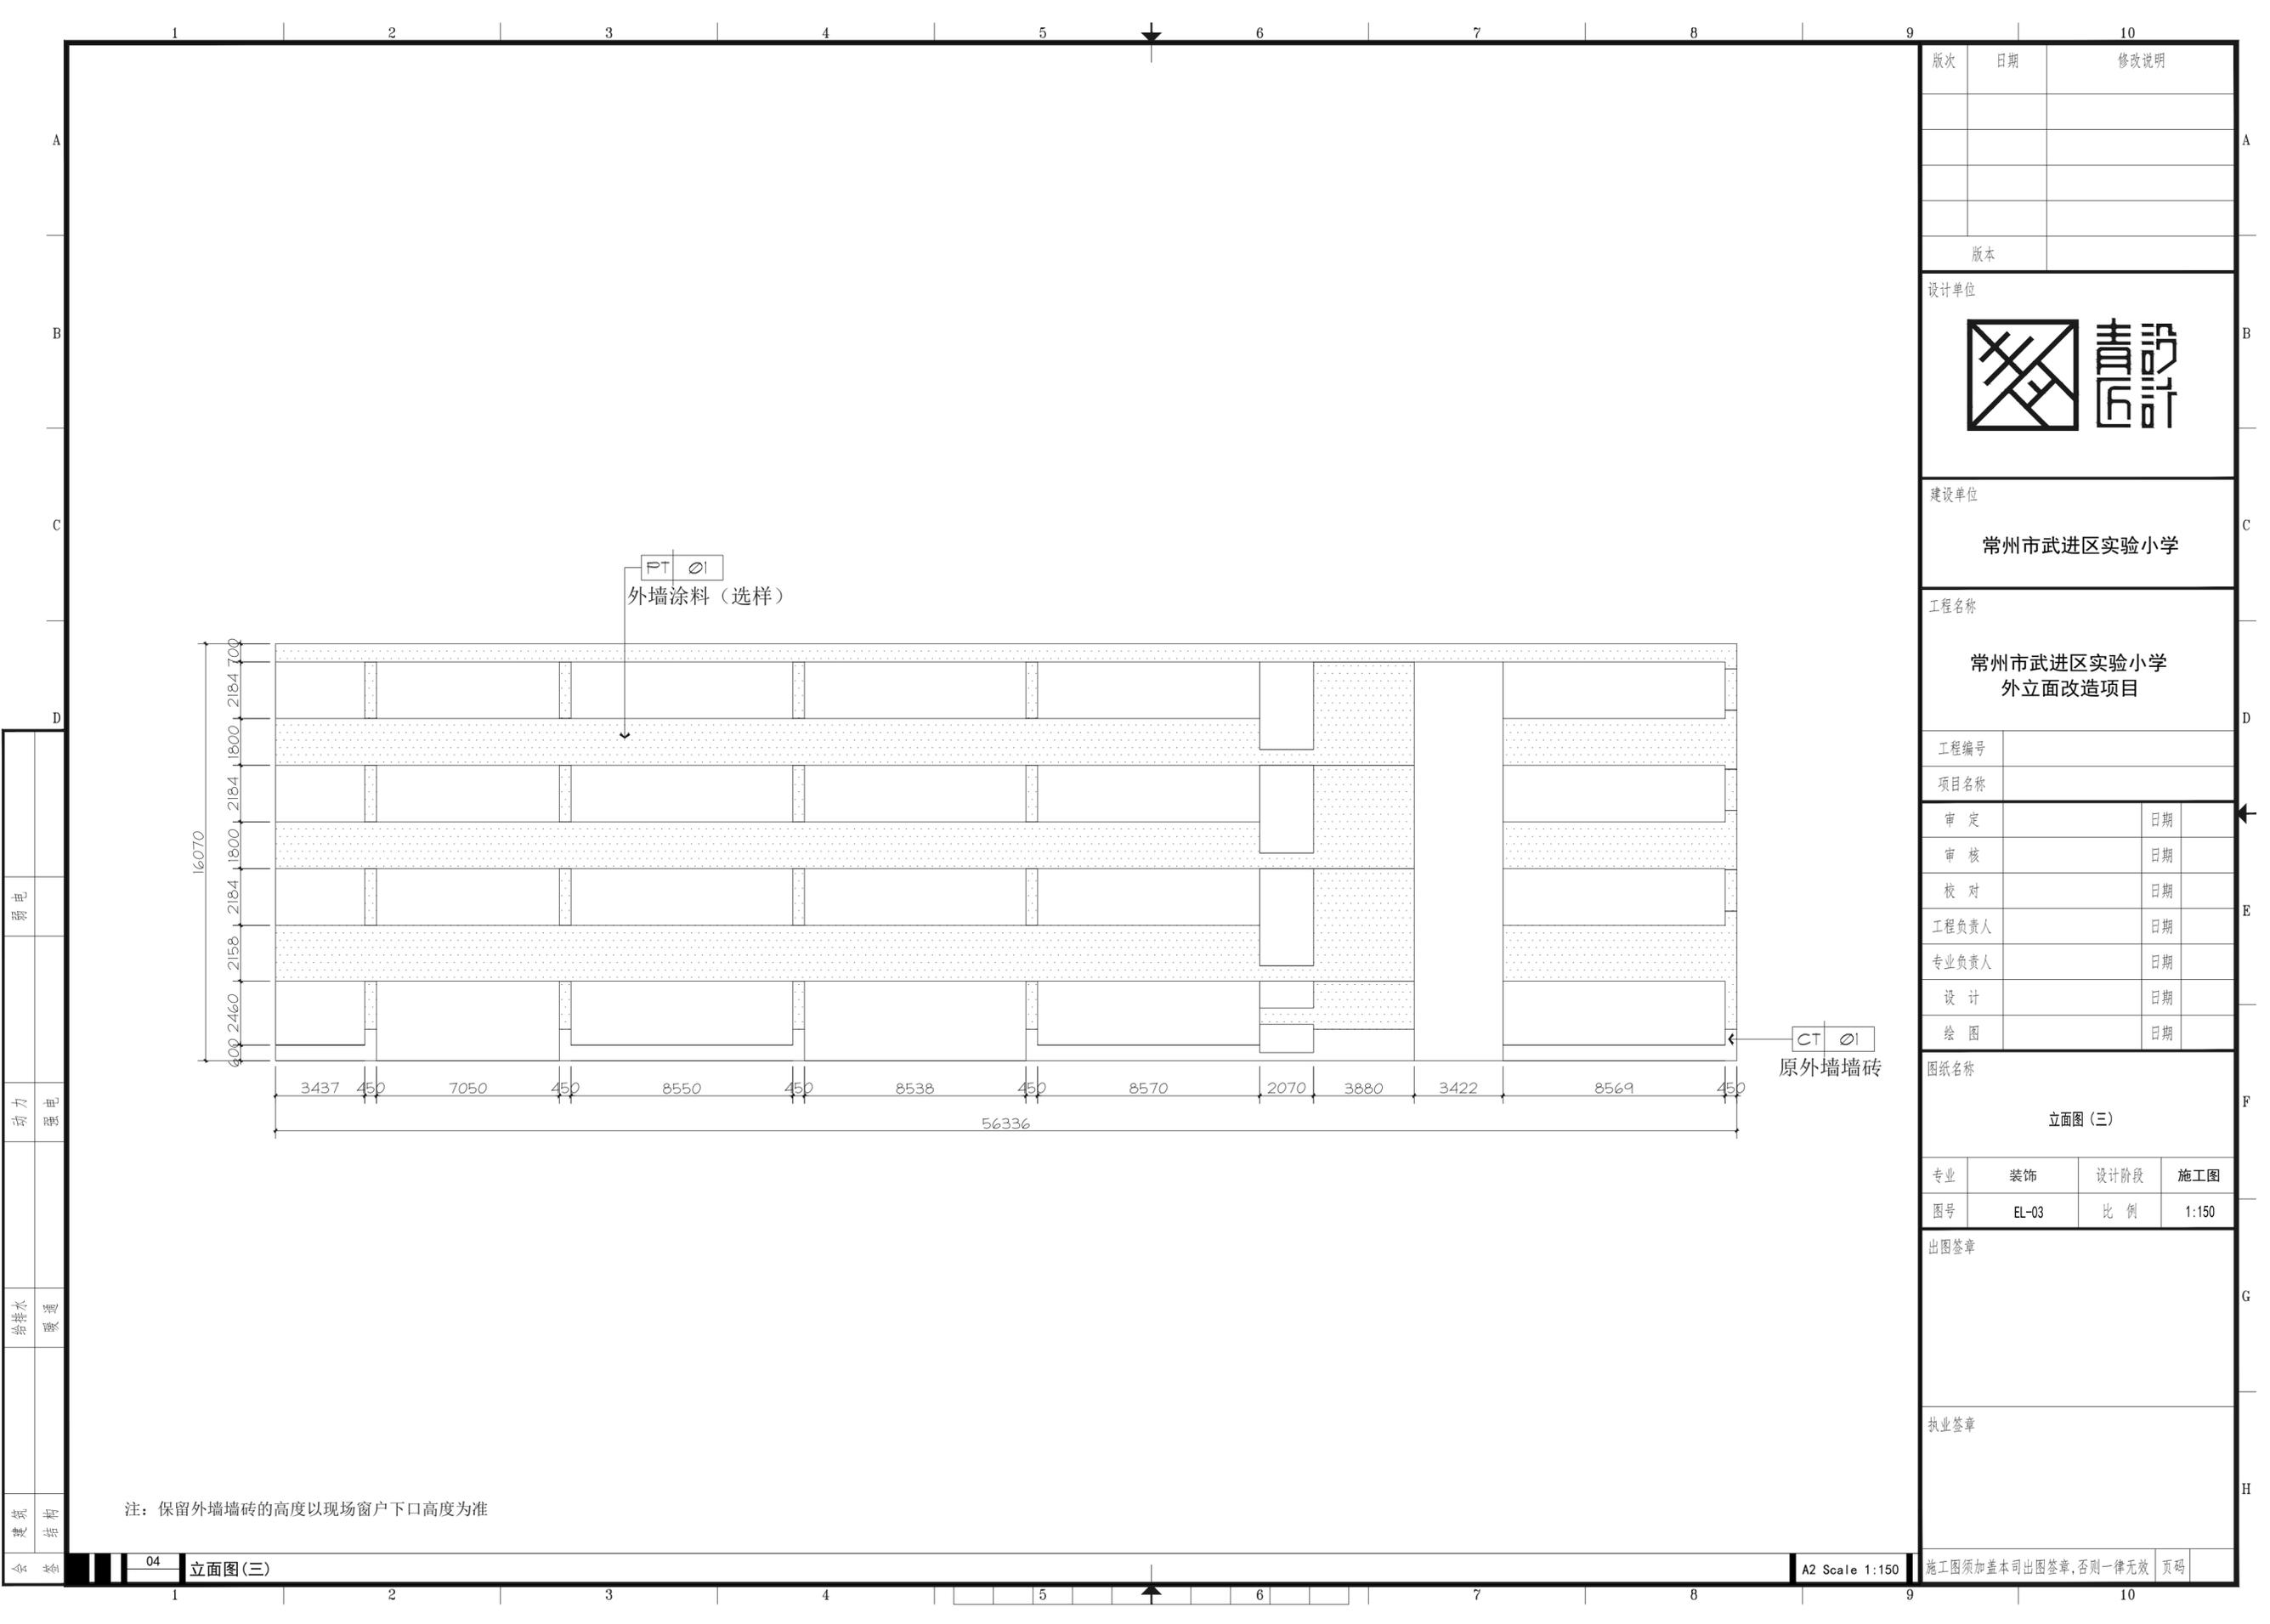

版次	日期	修改说明

版本

设计单位



建设单位

常州市武进区实验小学

工程名称

常州市武进区实验小学
外立面改造项目

工程编号

项目名称

审 定

日期

审 核

日期

校 对

日期

工程负责人

日期

专业负责人

日期

设 计

日期

绘 图

日期

图纸名称

立面图(三)

专业	装饰	设计阶段	施工图
图号	EL-03	比 例	1:150

出图签章

执业签章

注：保留外墙墙砖的高度以现场窗户下口高度为准

04 立面图(三)

A2 Scale 1:150

施工图须加盖本司出图签章, 否则一律无效 页码

