


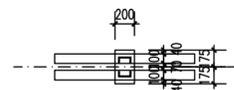
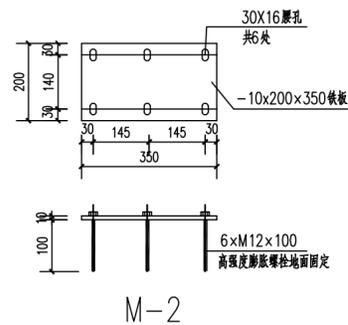
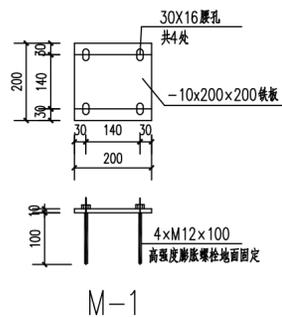
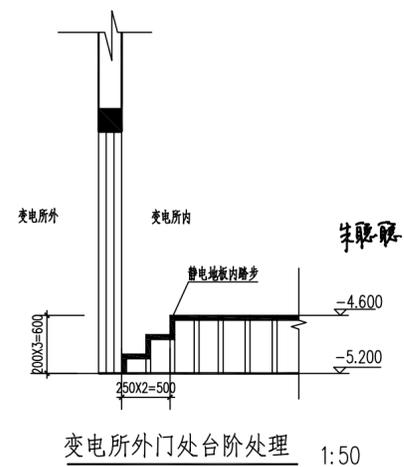
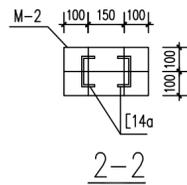
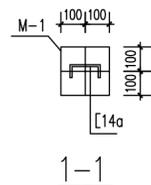


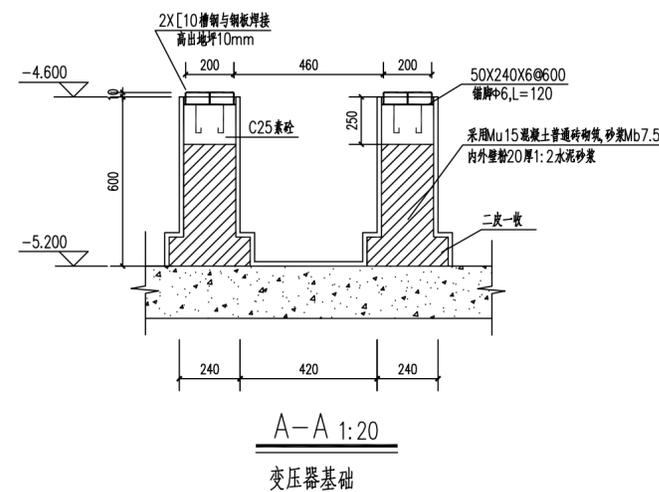

图示位置
适用于200X200铁板

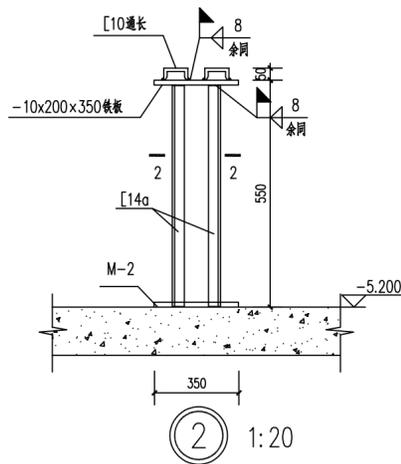

图示位置
适用于200X350铁板

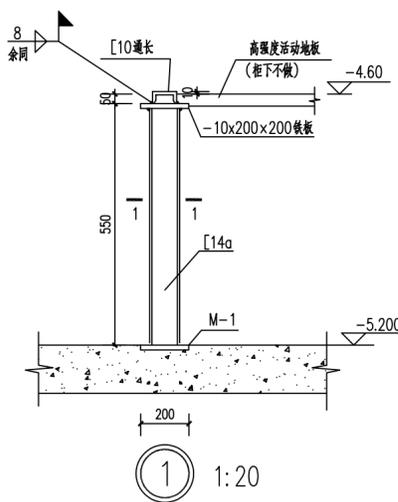

		武进国家高新技术产业开发区市政服务中心 10kV变电所(西湖路北侧, 新启路东侧)		工程	招标	设计	阶段
批准		设计		设备基础图			
审核		制图					
校核		日期					
		比例	1:1	图号	388-PDY-YW23-0210S-T01-02	级别	1