


综合楼西

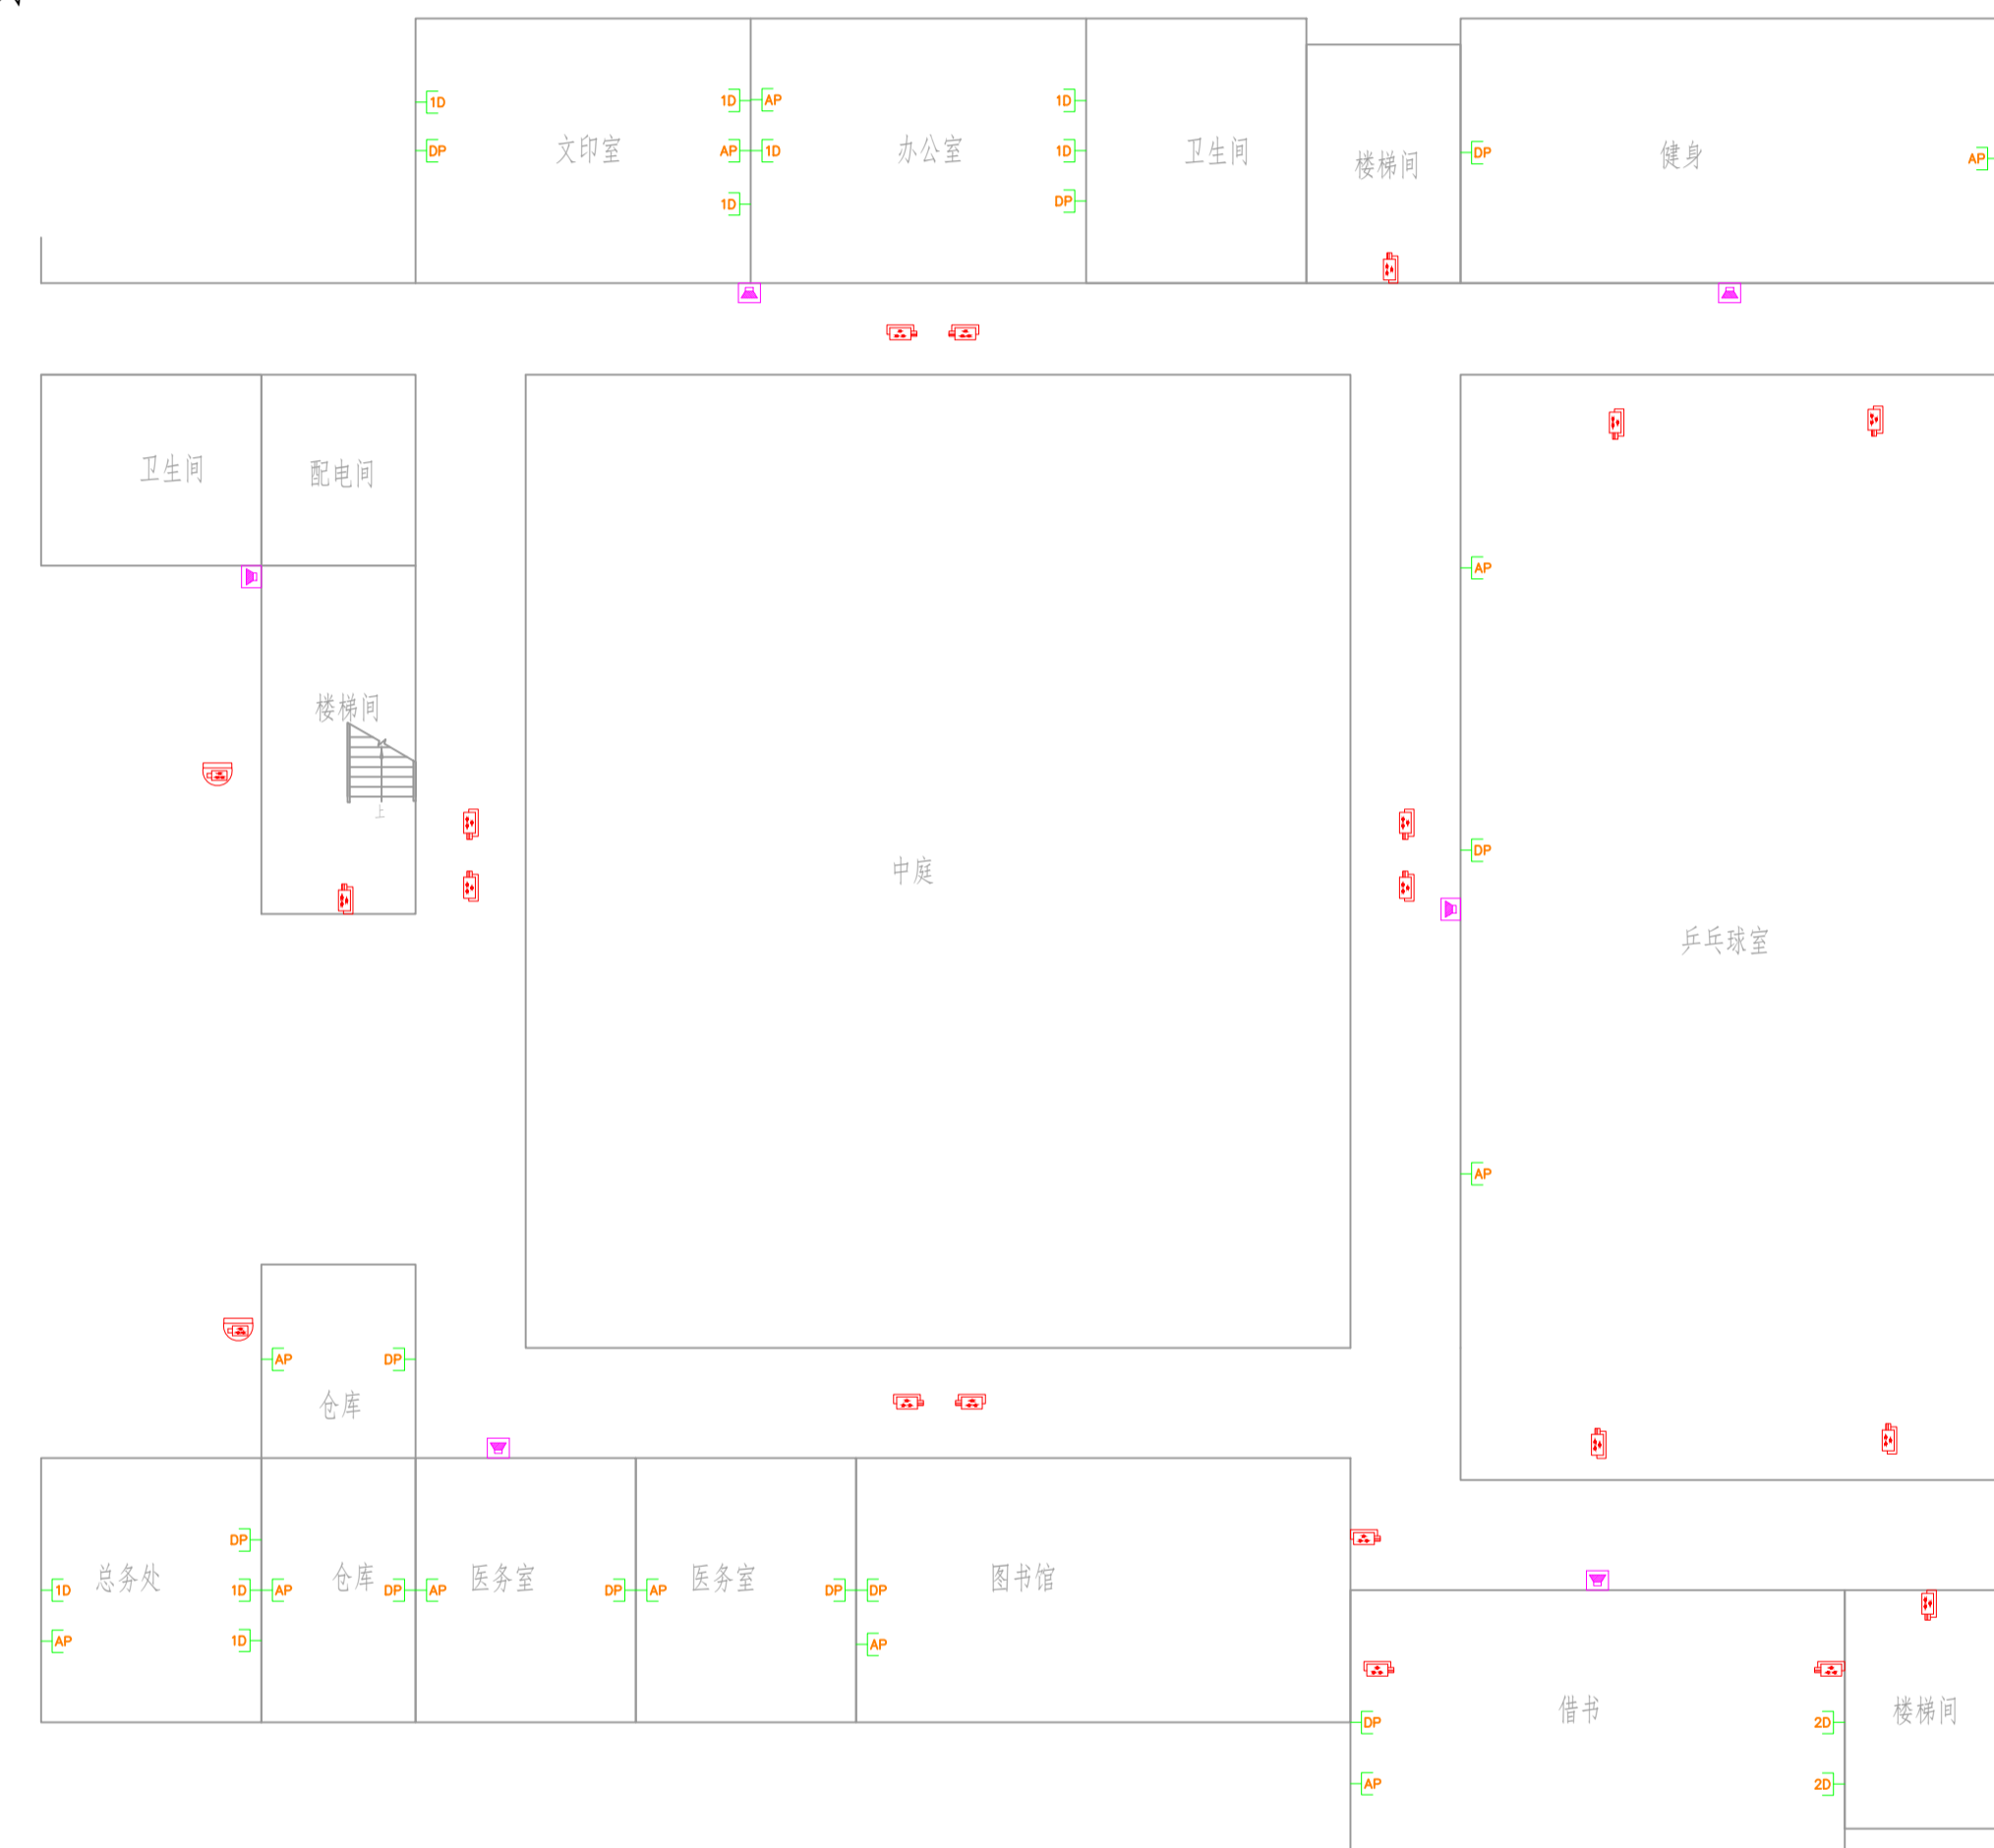

综合楼西一层平面图

综合楼东




综合楼东一层平面图

出入口


出入口

综合楼西

综合楼东

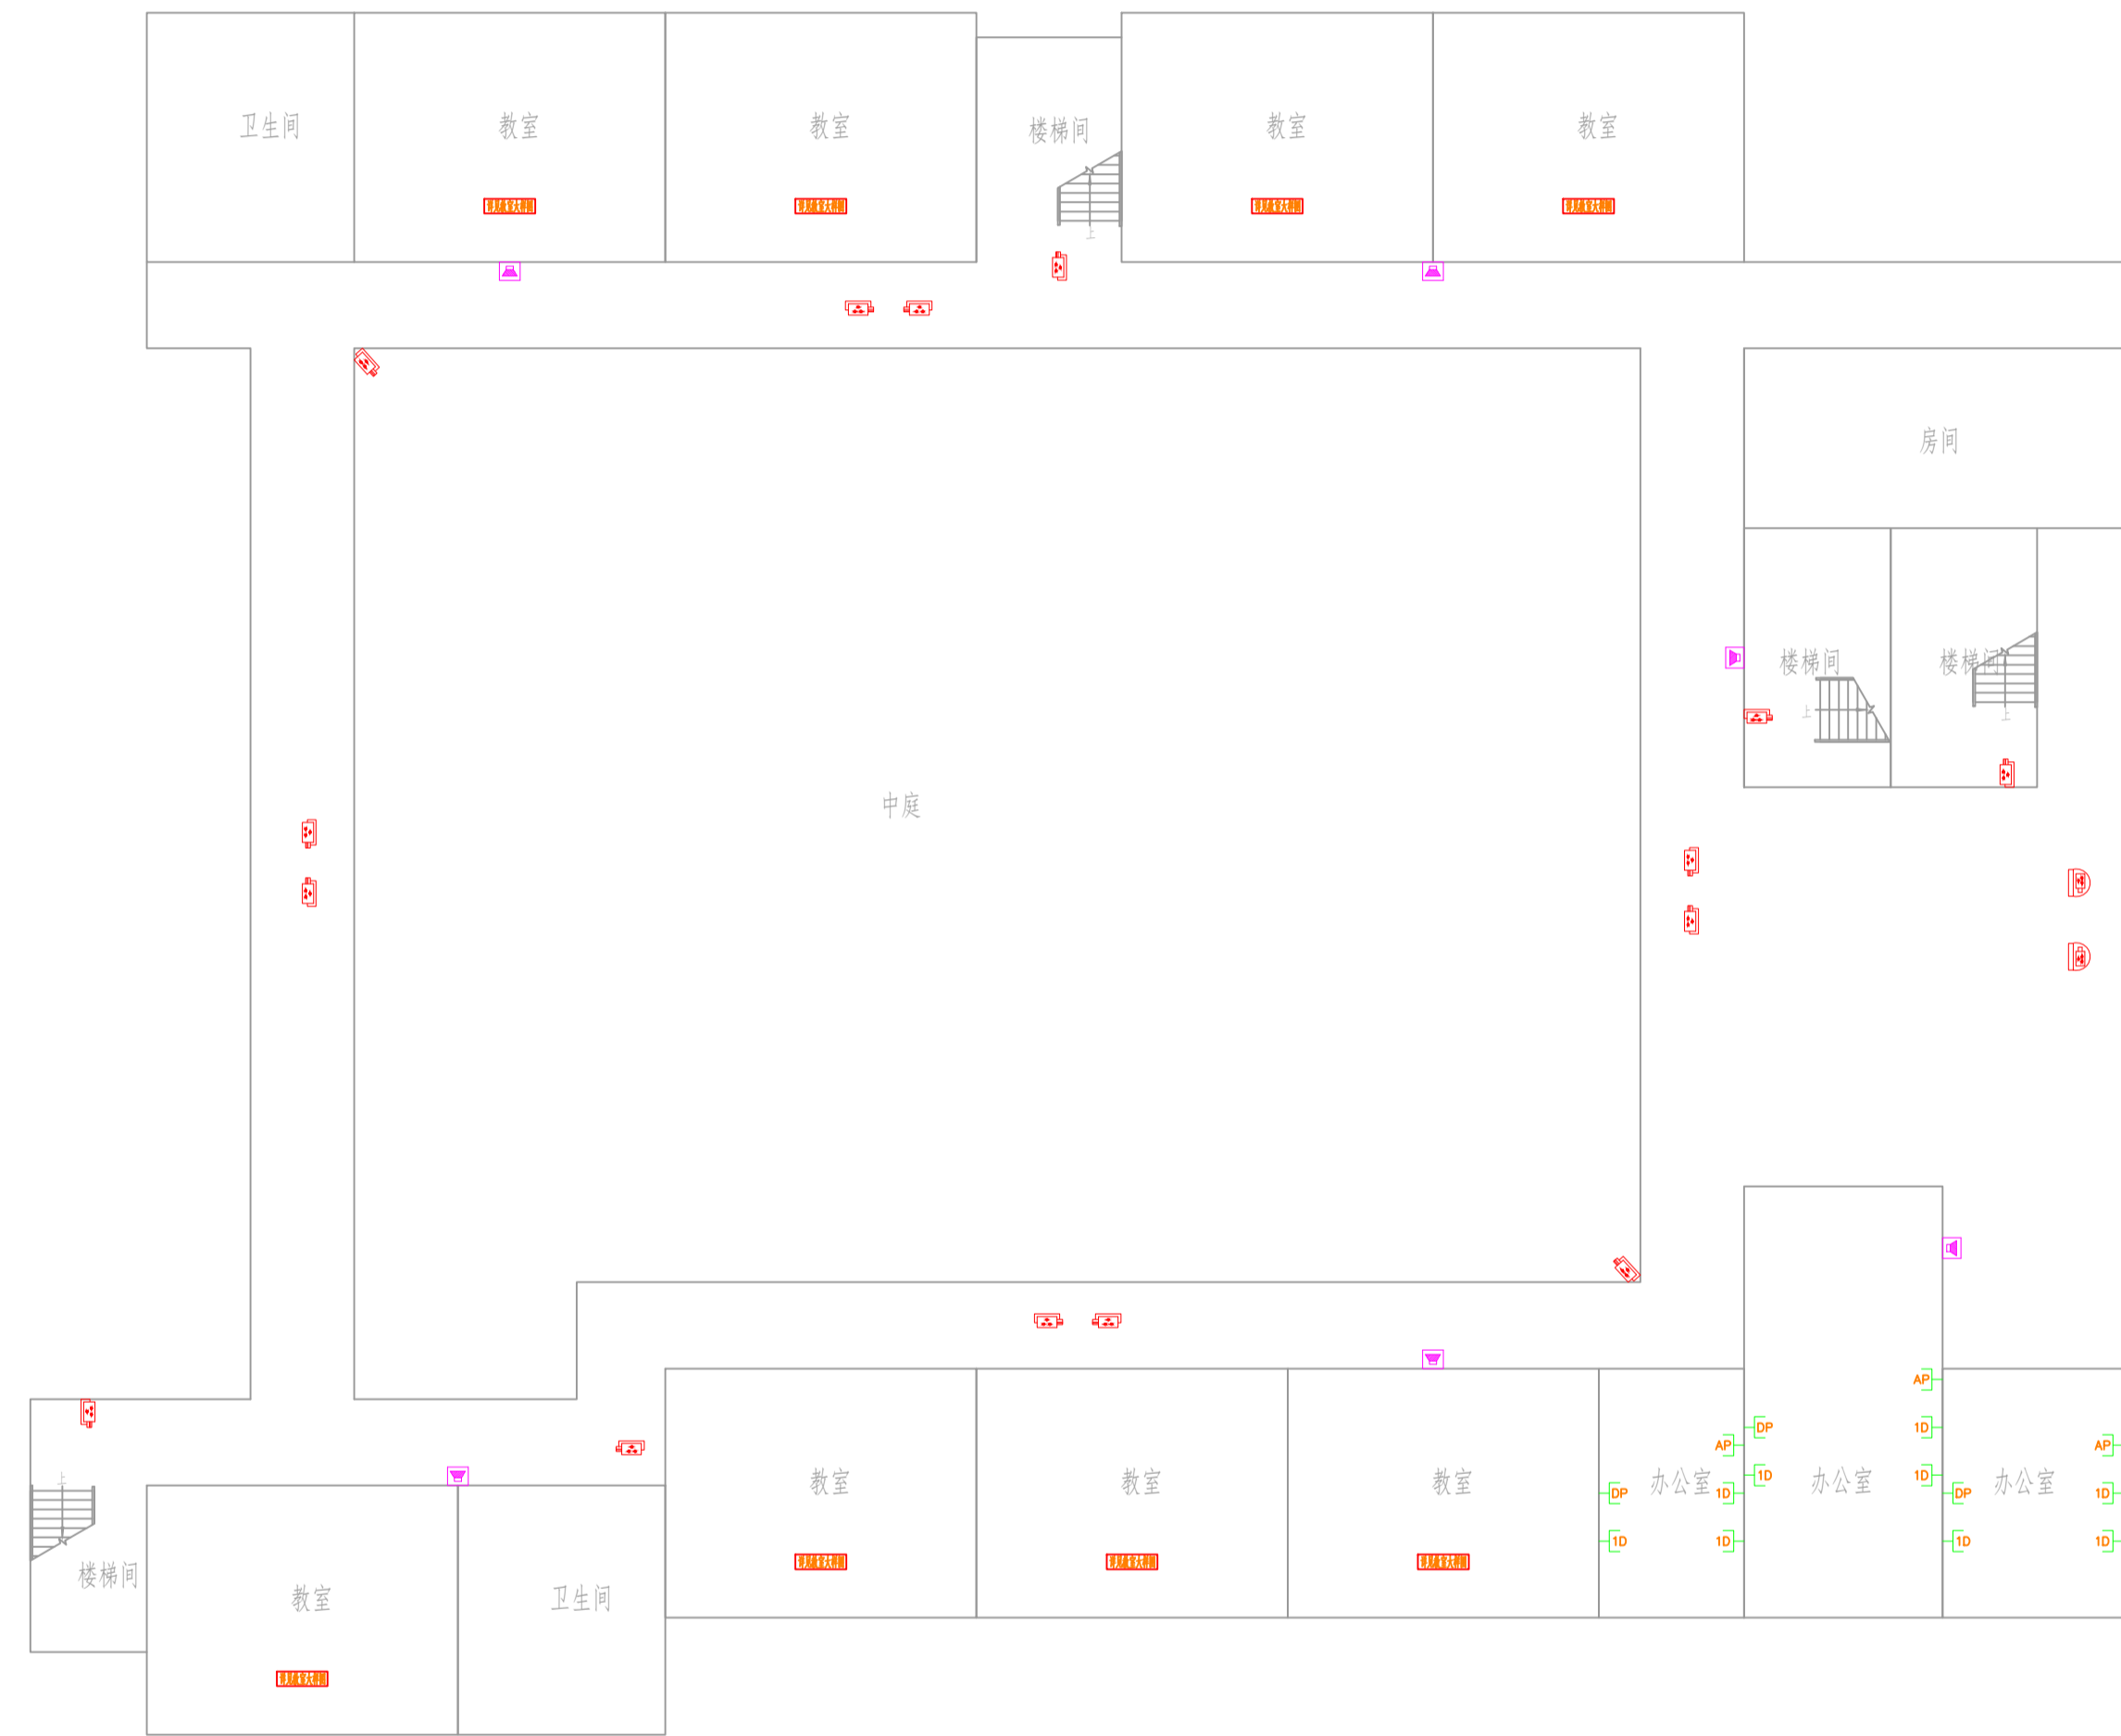


综合楼西二层平面图

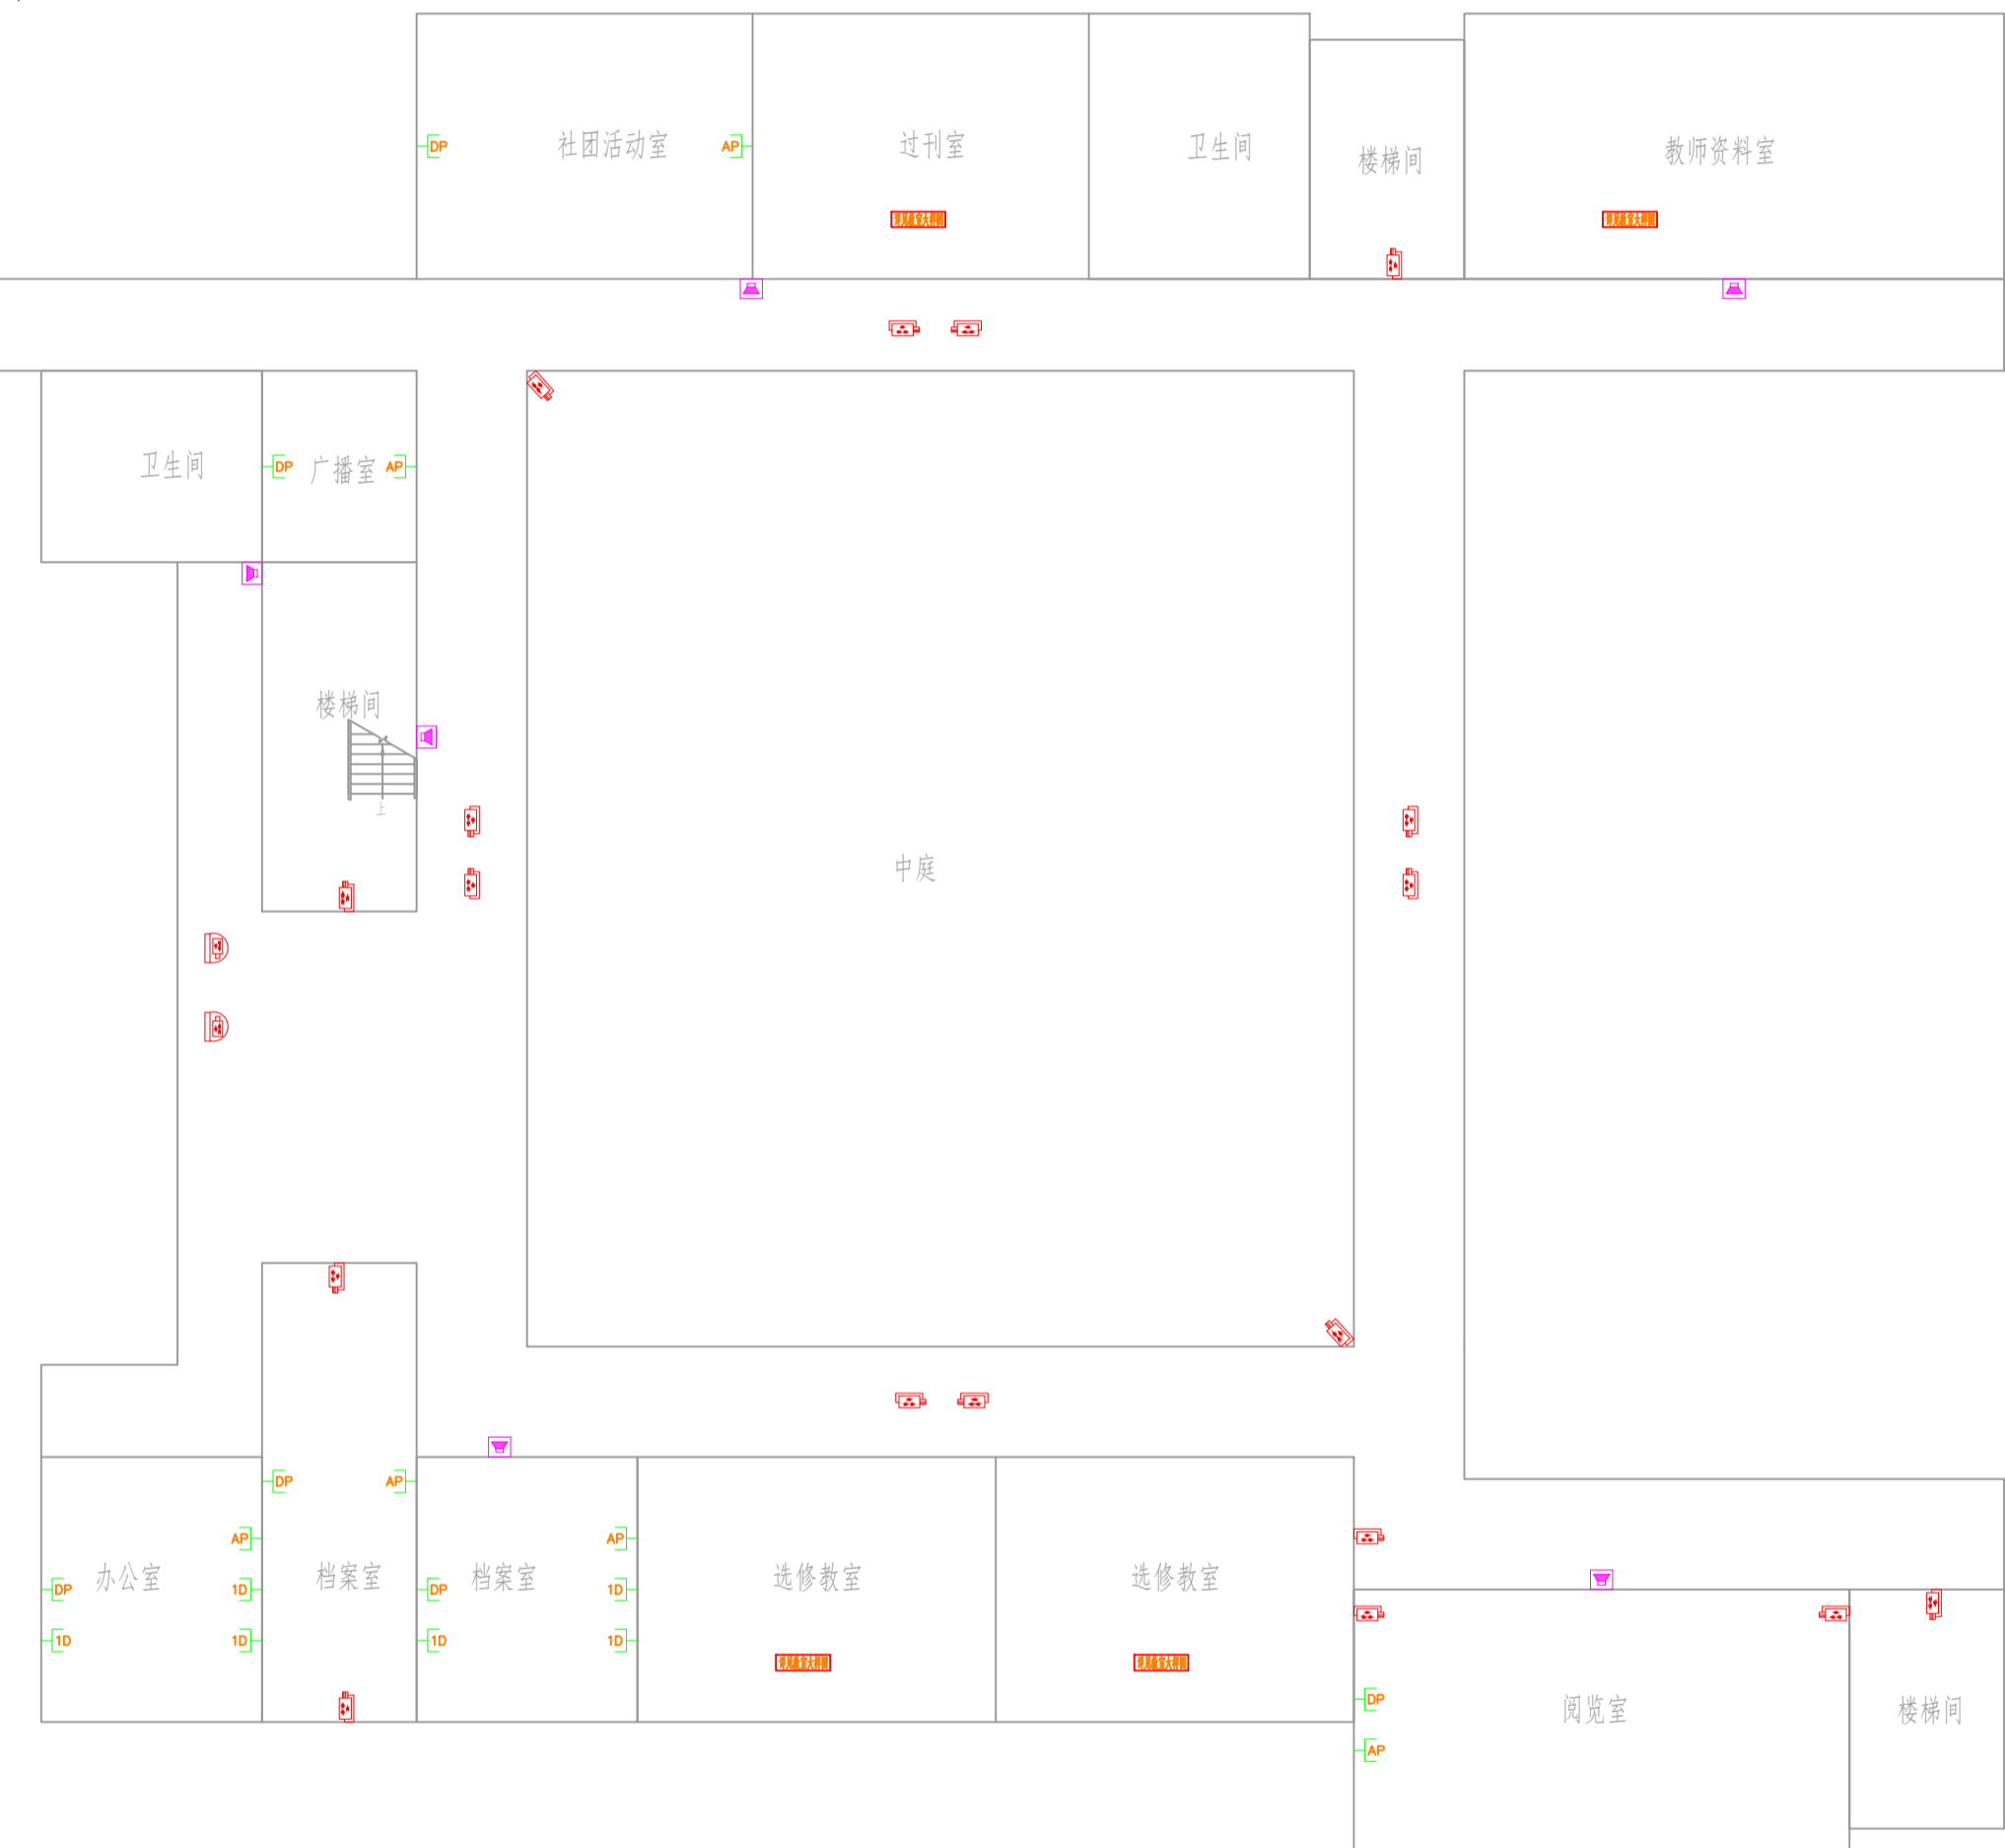

综合楼东二层平面图


综合楼西 综合楼东

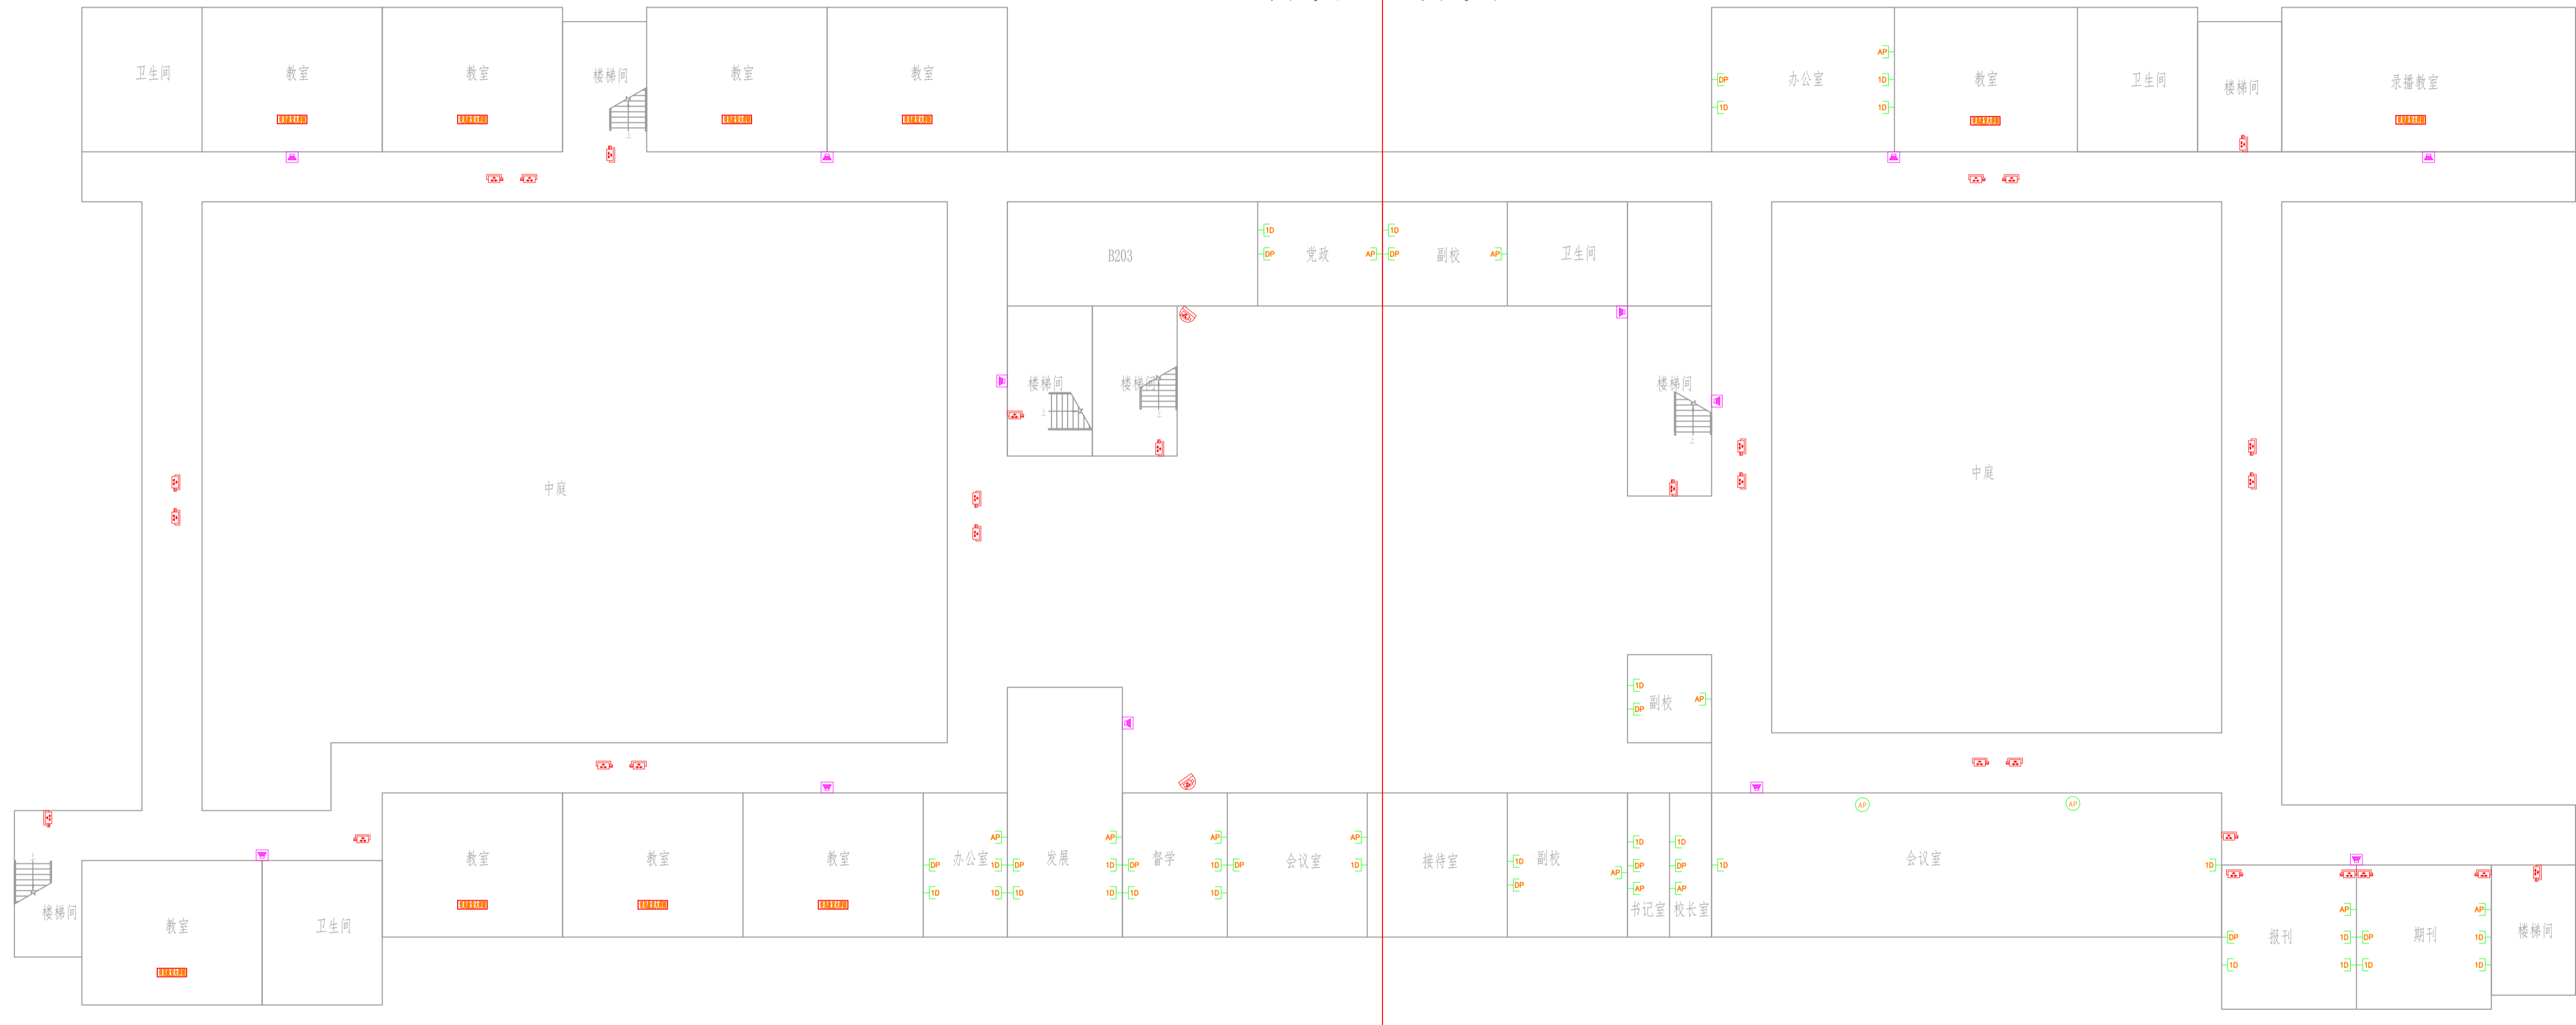

综合楼西三层平面图

综合楼东三层平面图


综合楼西 综合楼东

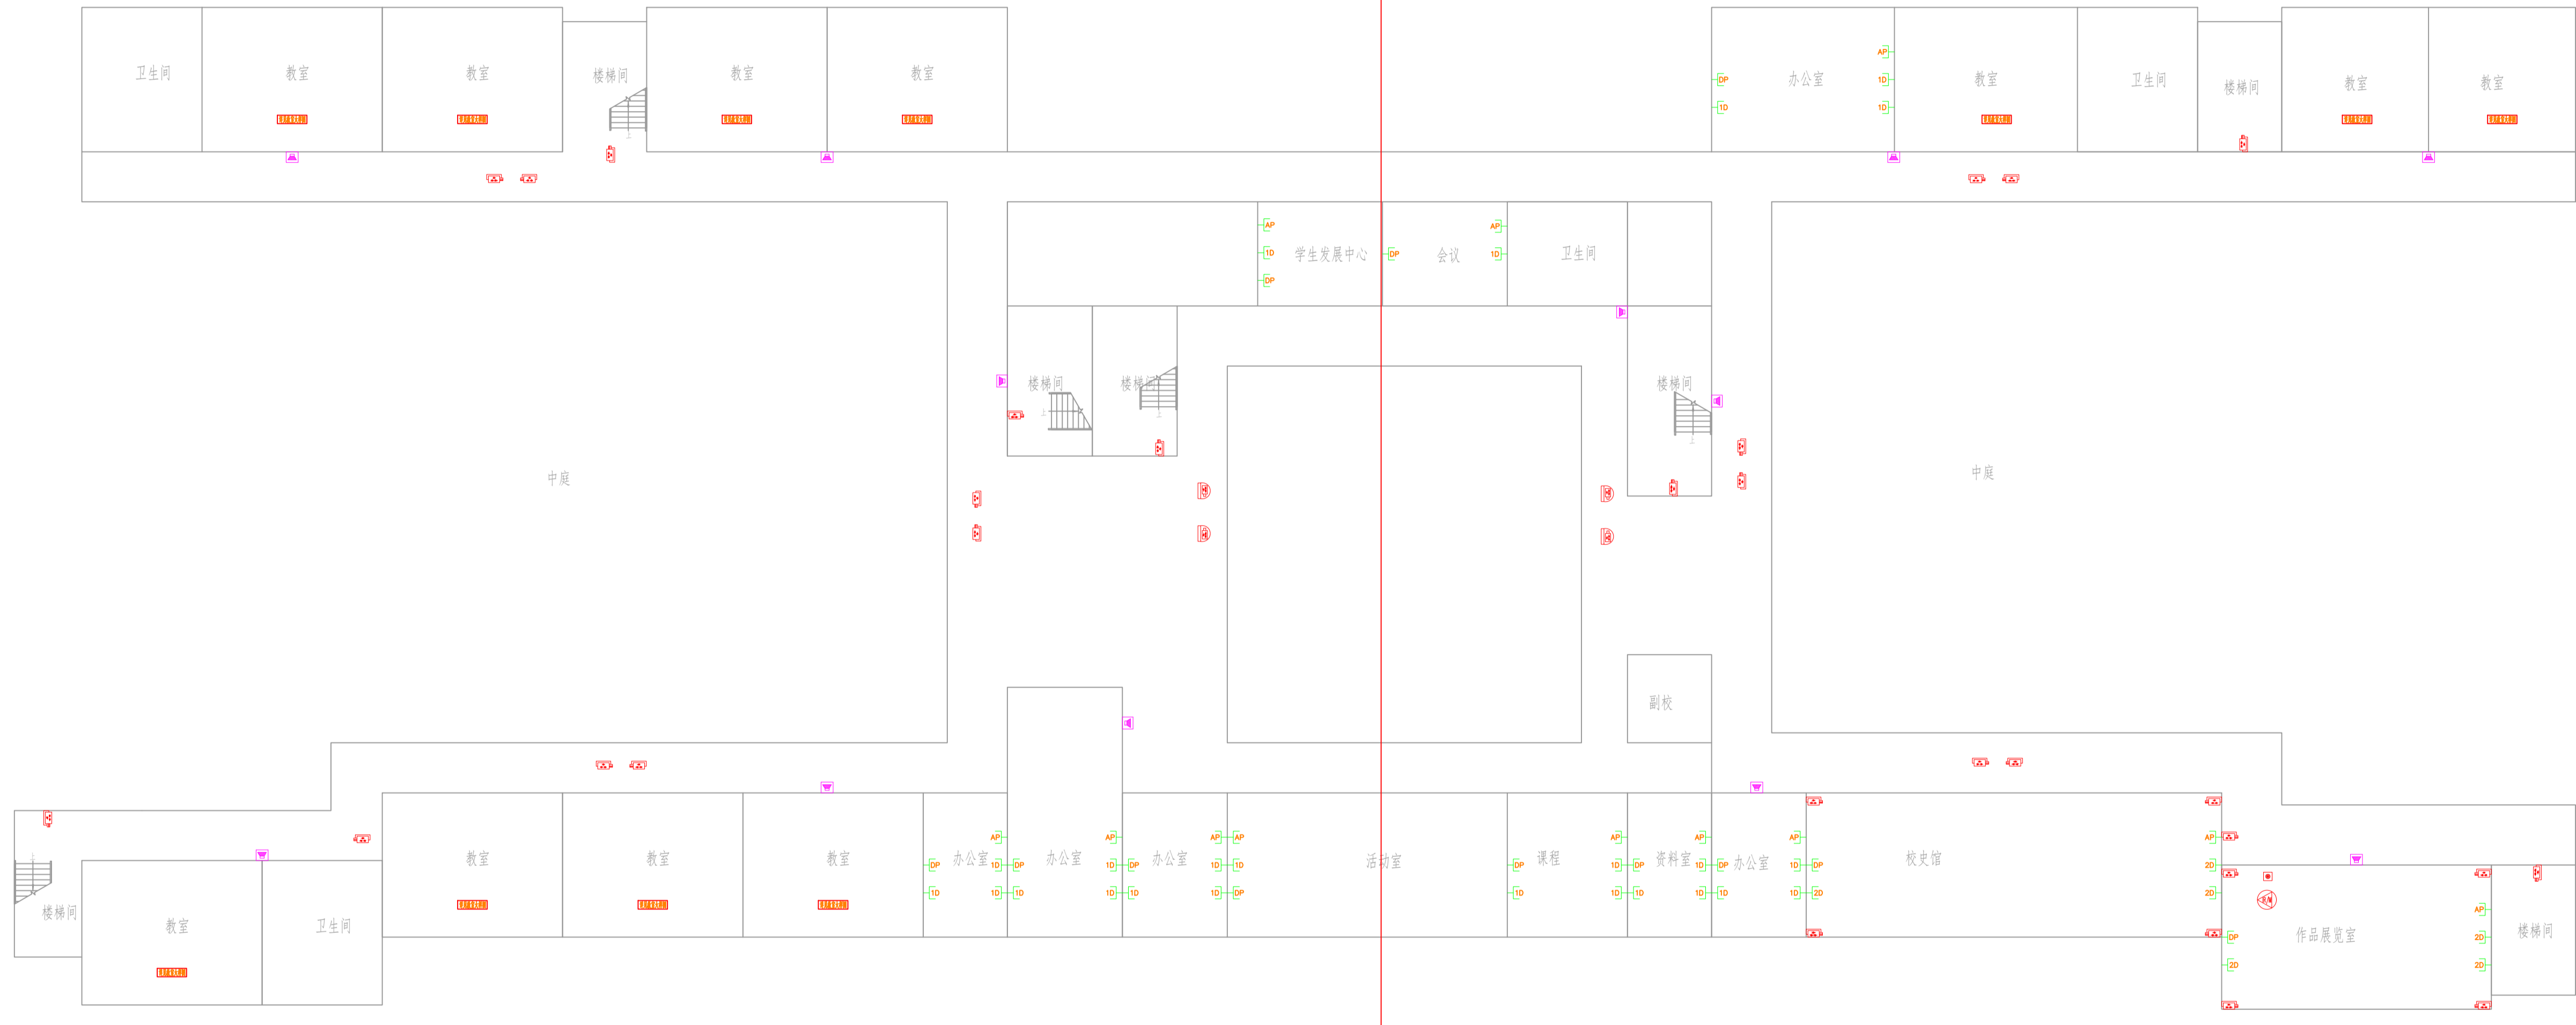

综合楼西四层平面图

综合楼东四层平面图

综合楼西 综合楼东

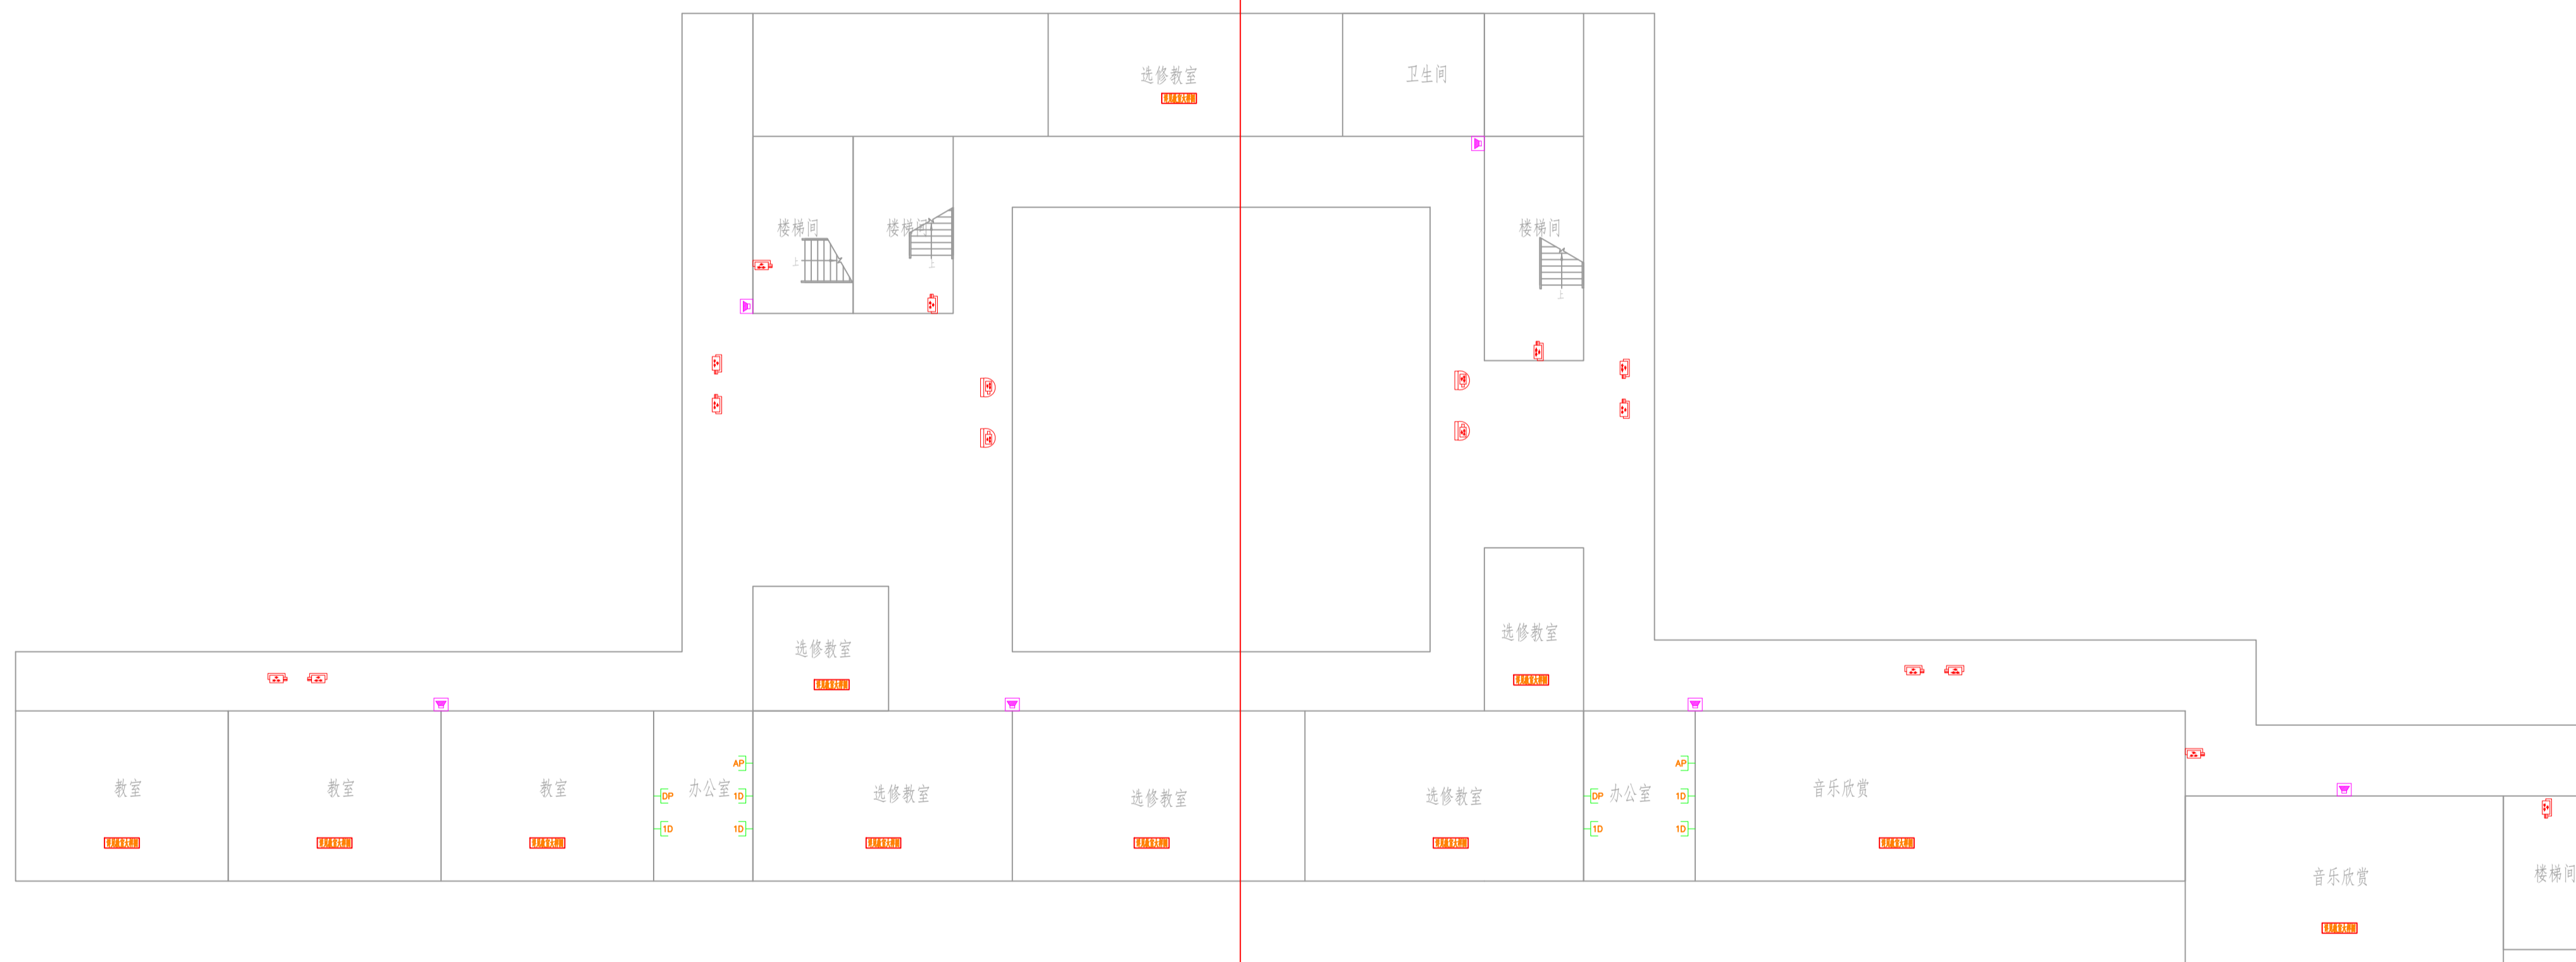

综合楼西五层平面图


综合楼东五层平面图




信息楼一层平面图




信息楼二层平面图

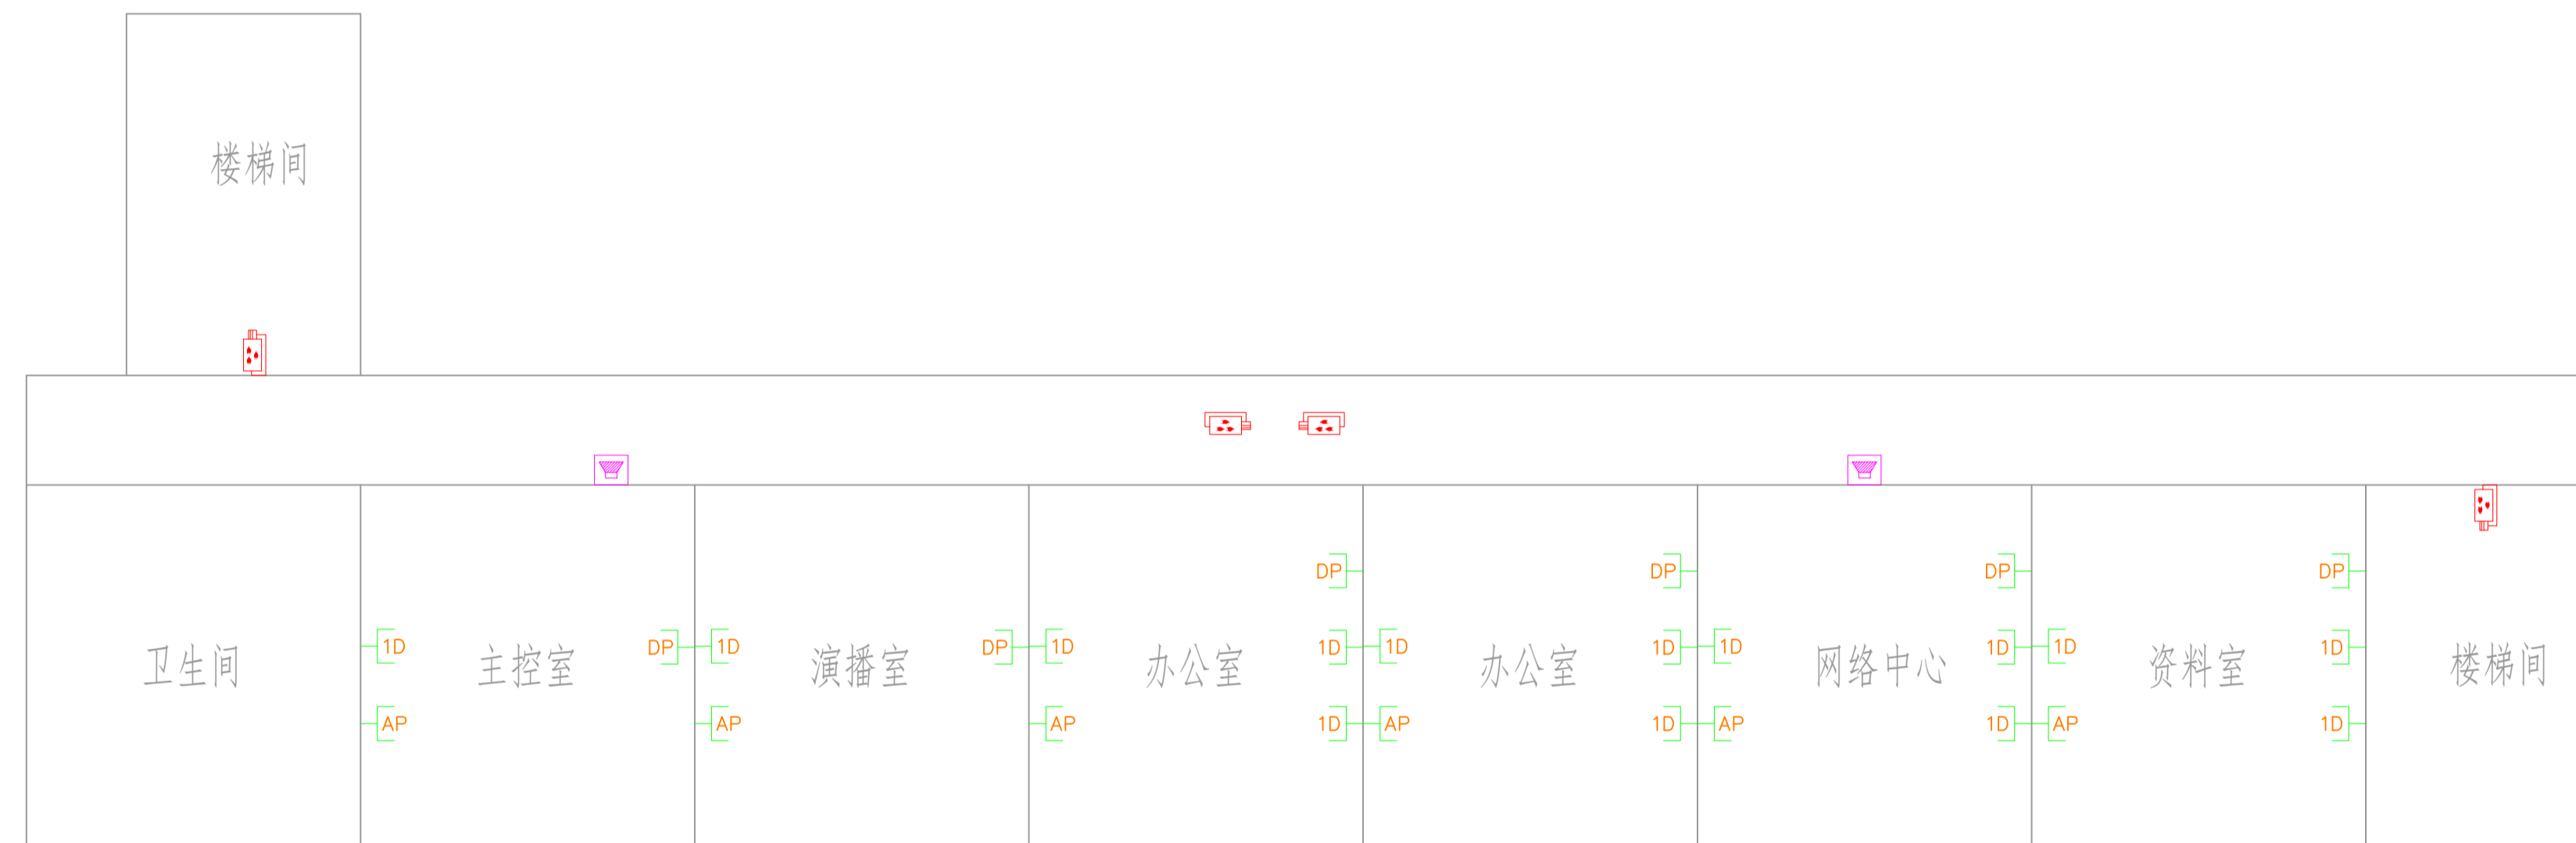

信息楼三层平面图

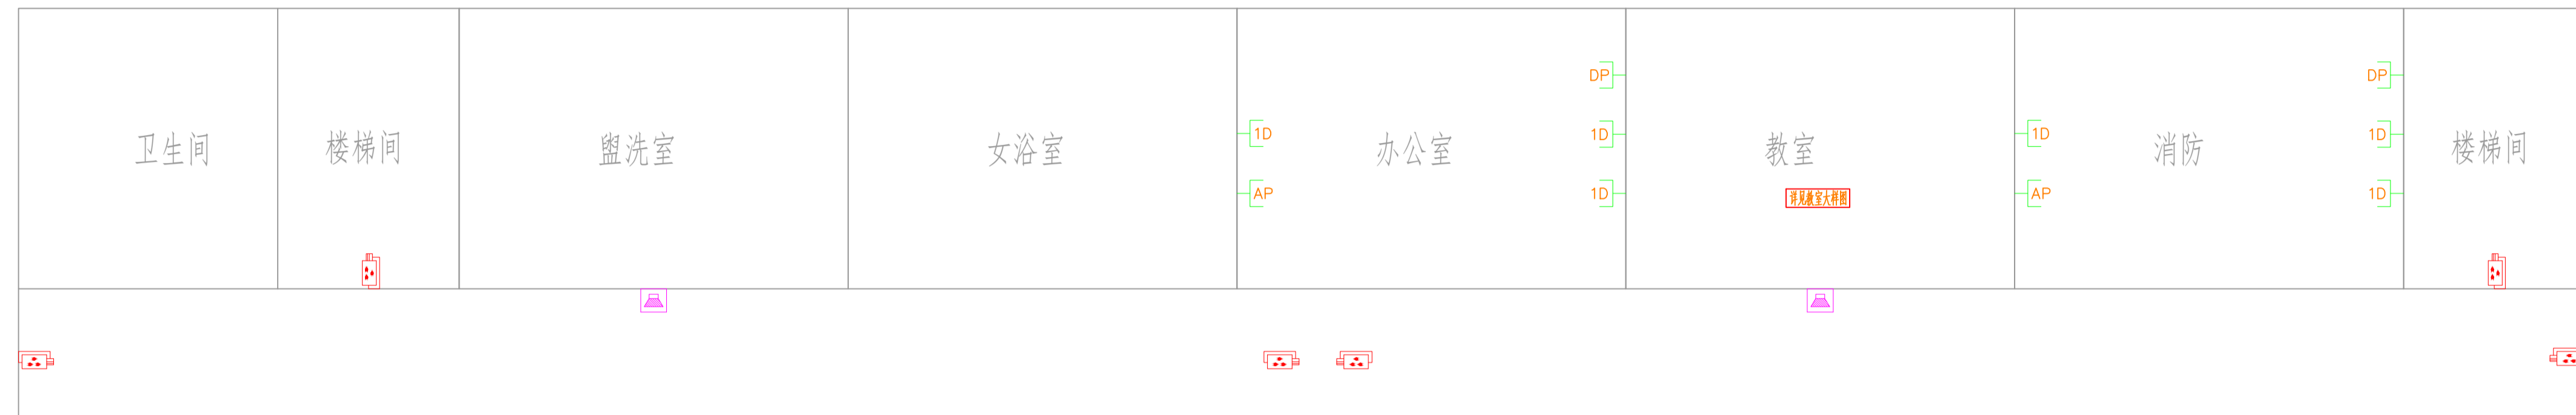


艺术楼一层平面图

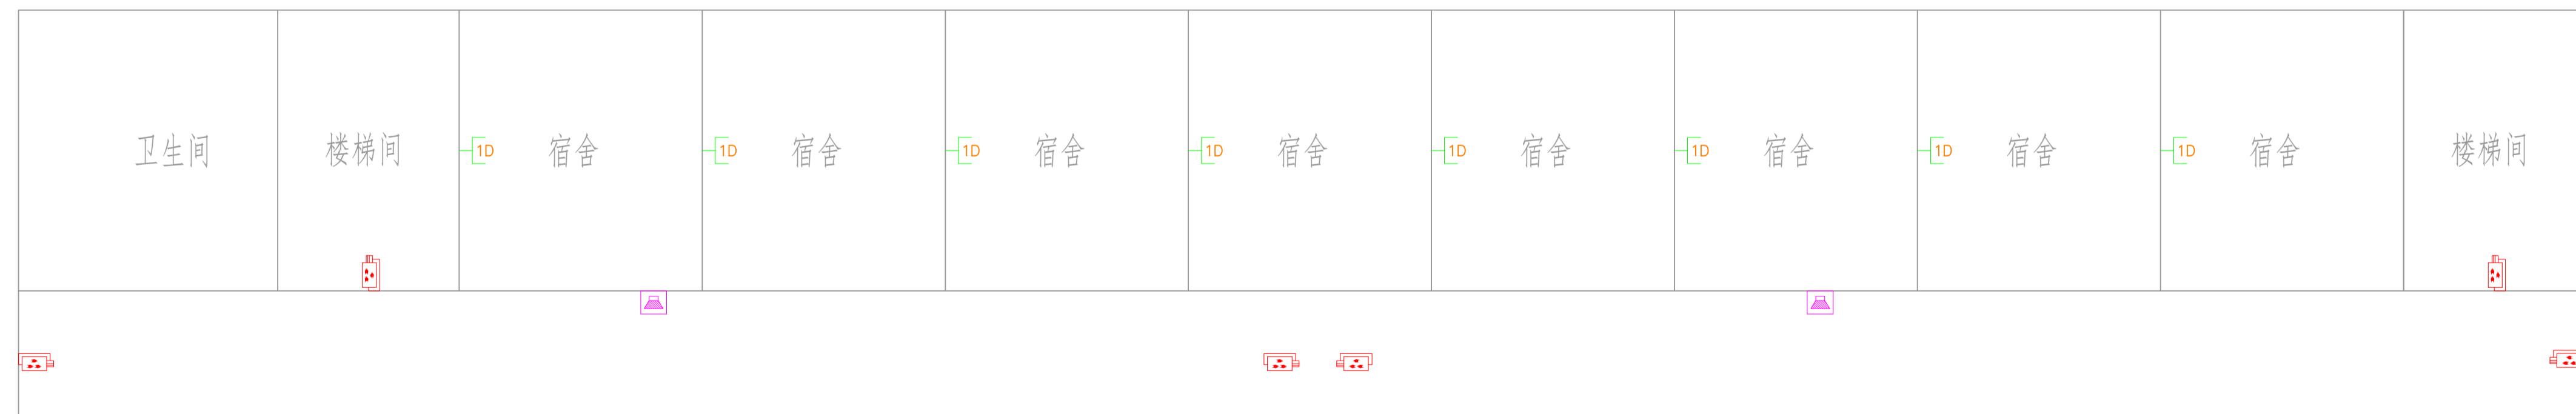


艺术楼二层平面图




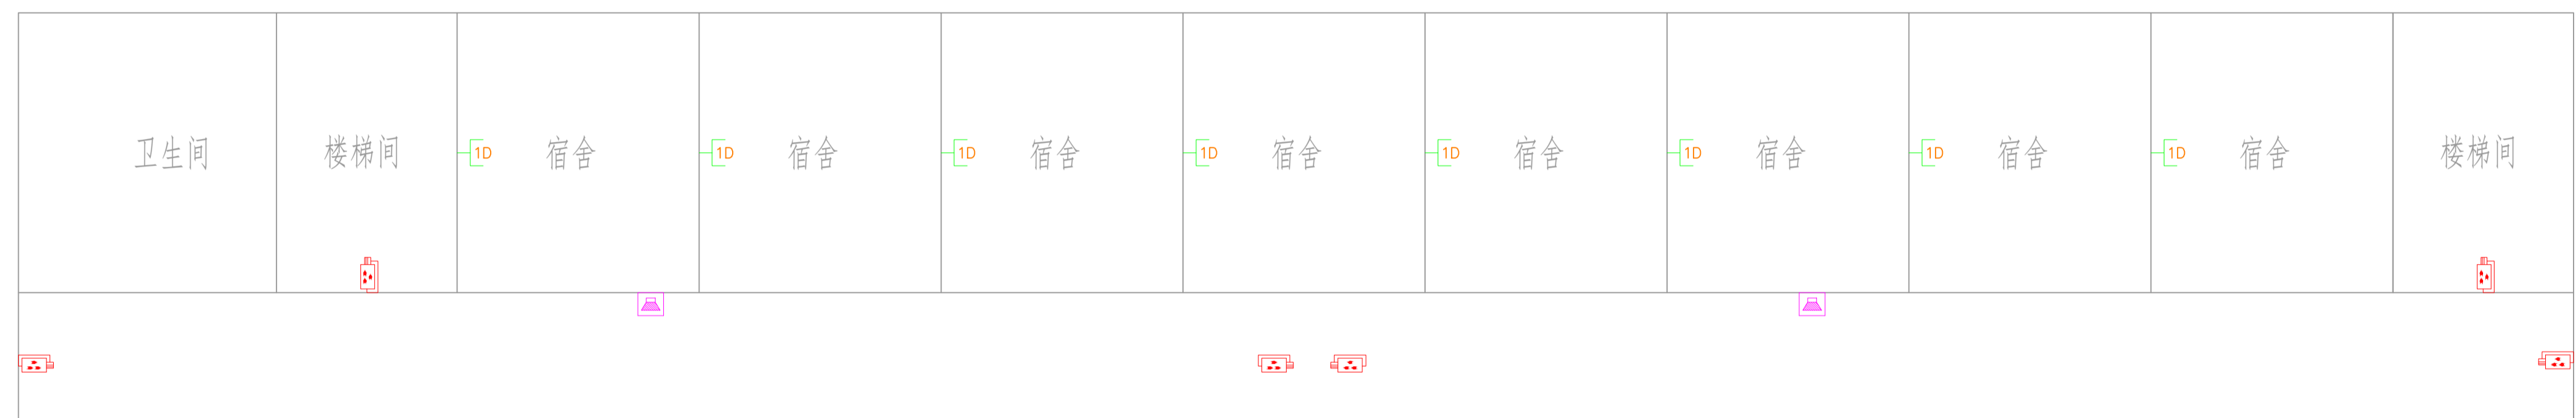


艺术楼三层平面图

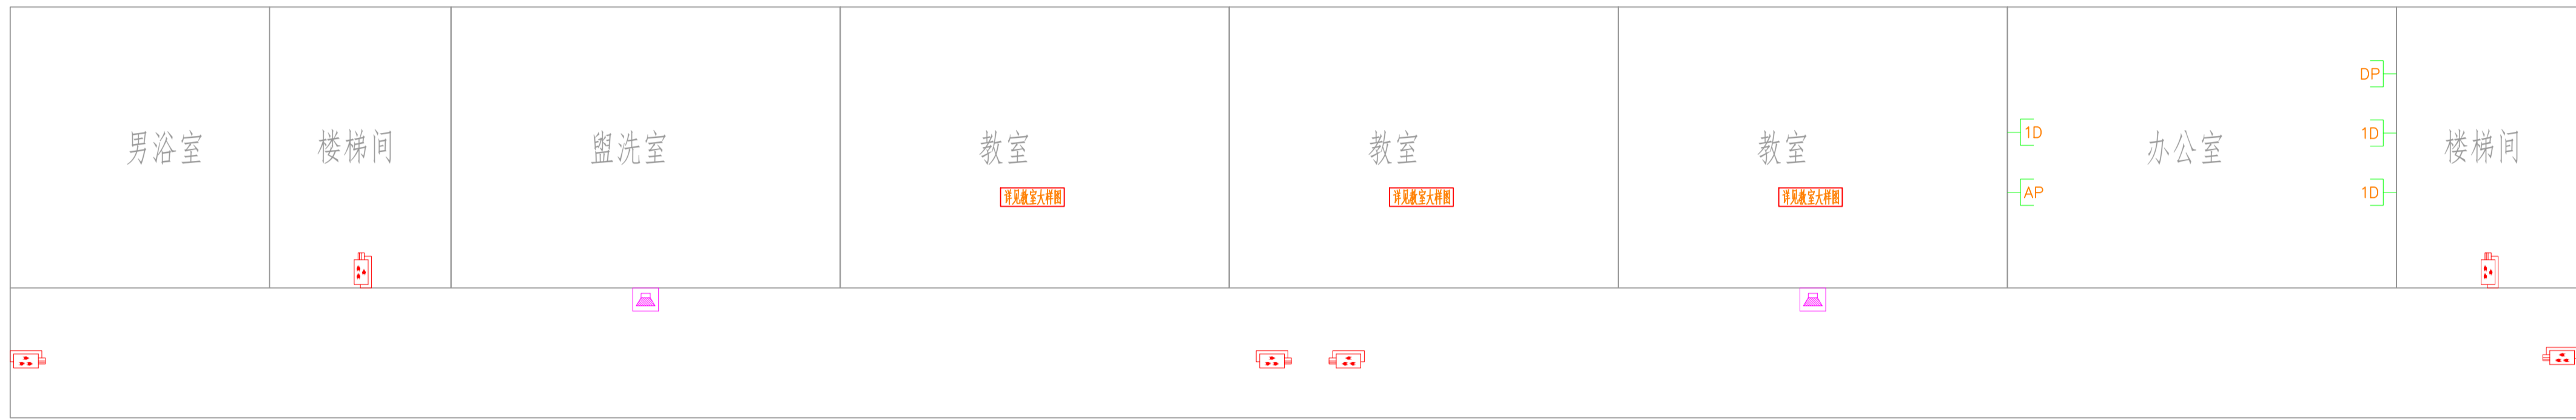

3号楼一层平面图

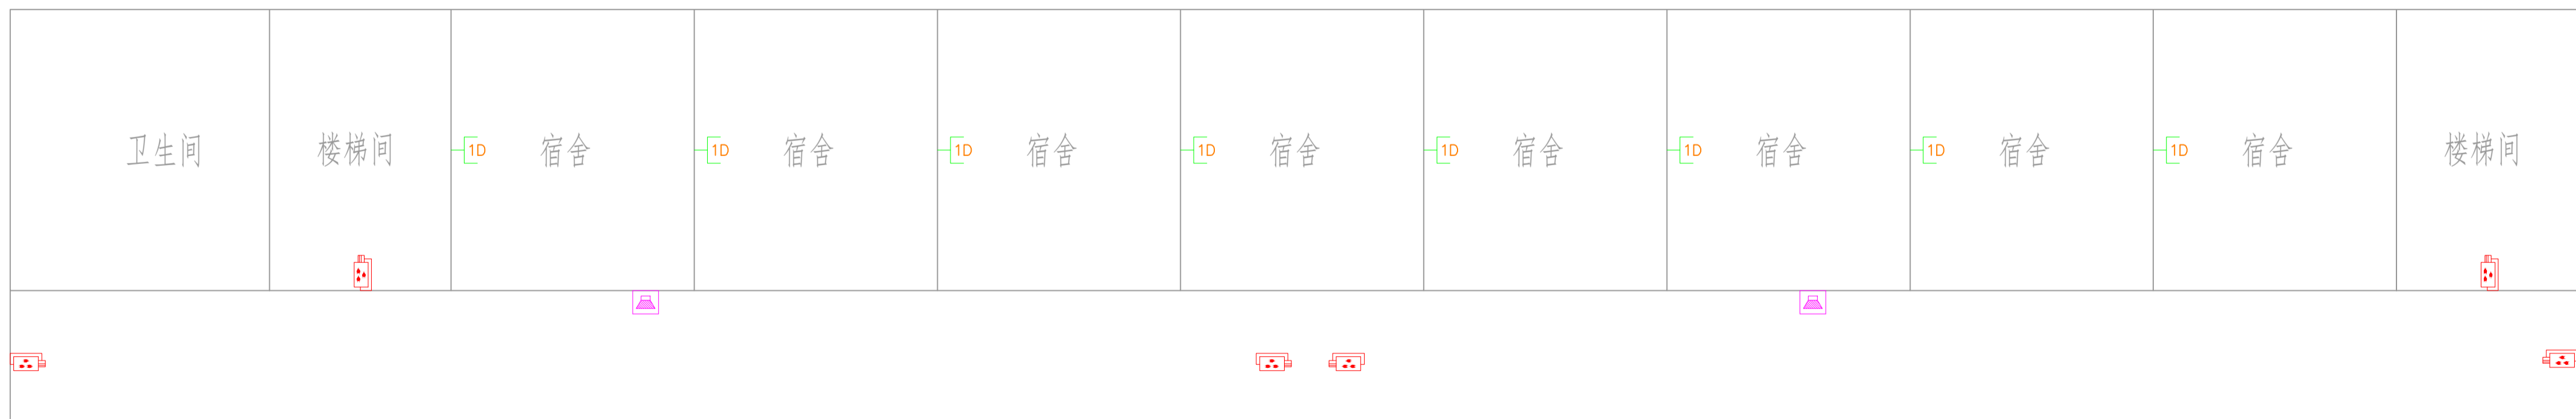

3号楼二层平面图

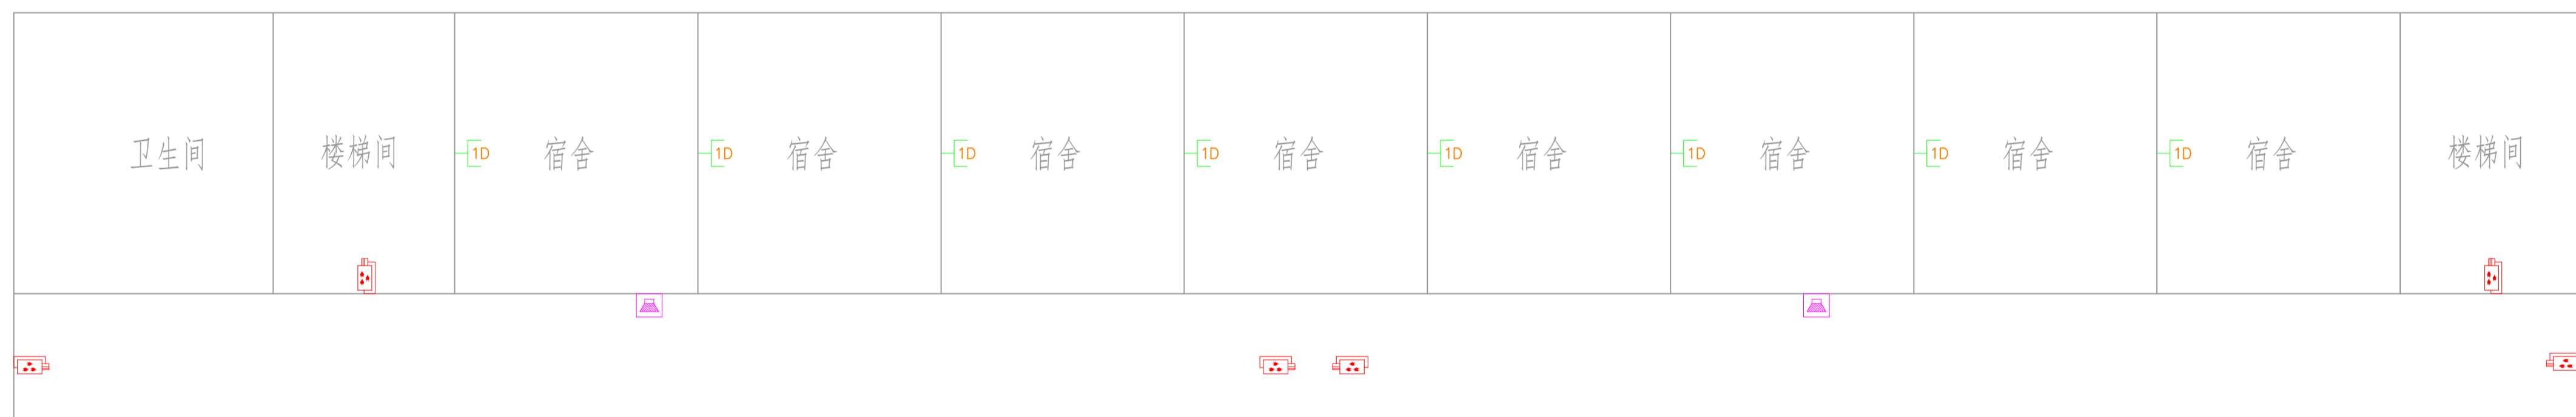

3号楼三层平面图



实验楼1层平面图



实验楼1二层平面图



实验楼1三层平面图




实验楼2一层平面图



实验楼2二层平面图




实验楼2三层平面图

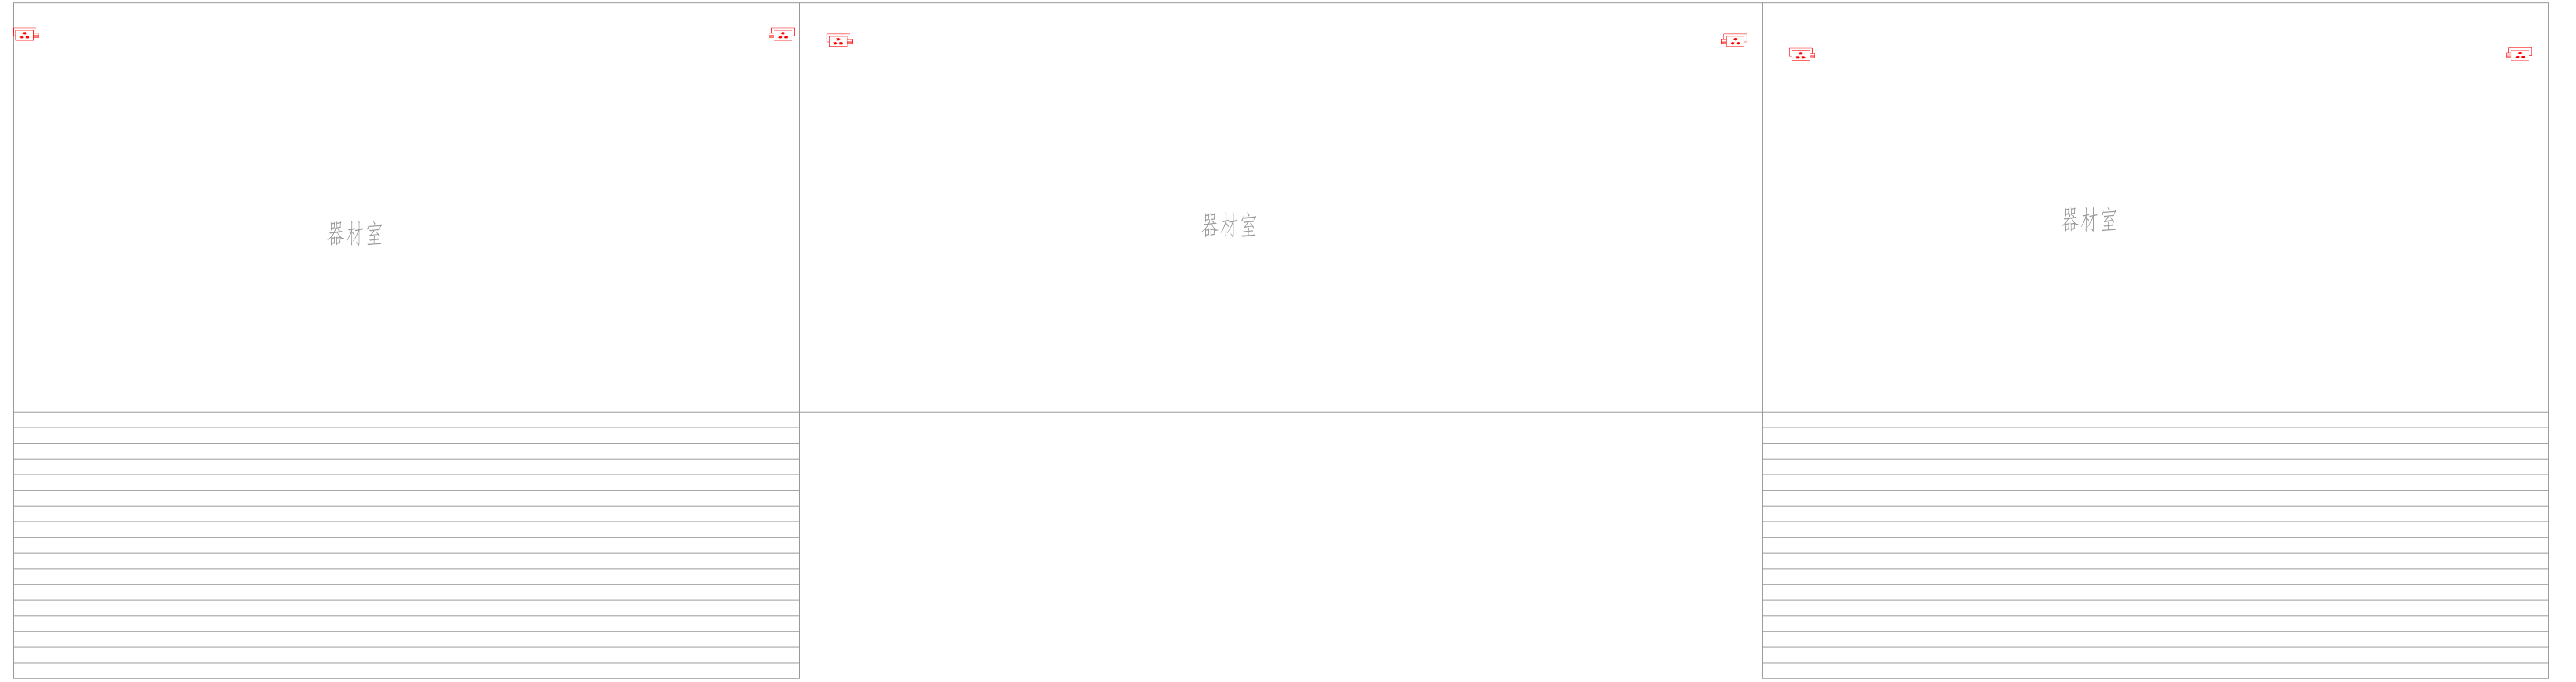


看台一层平面图




 


看台二层平面图

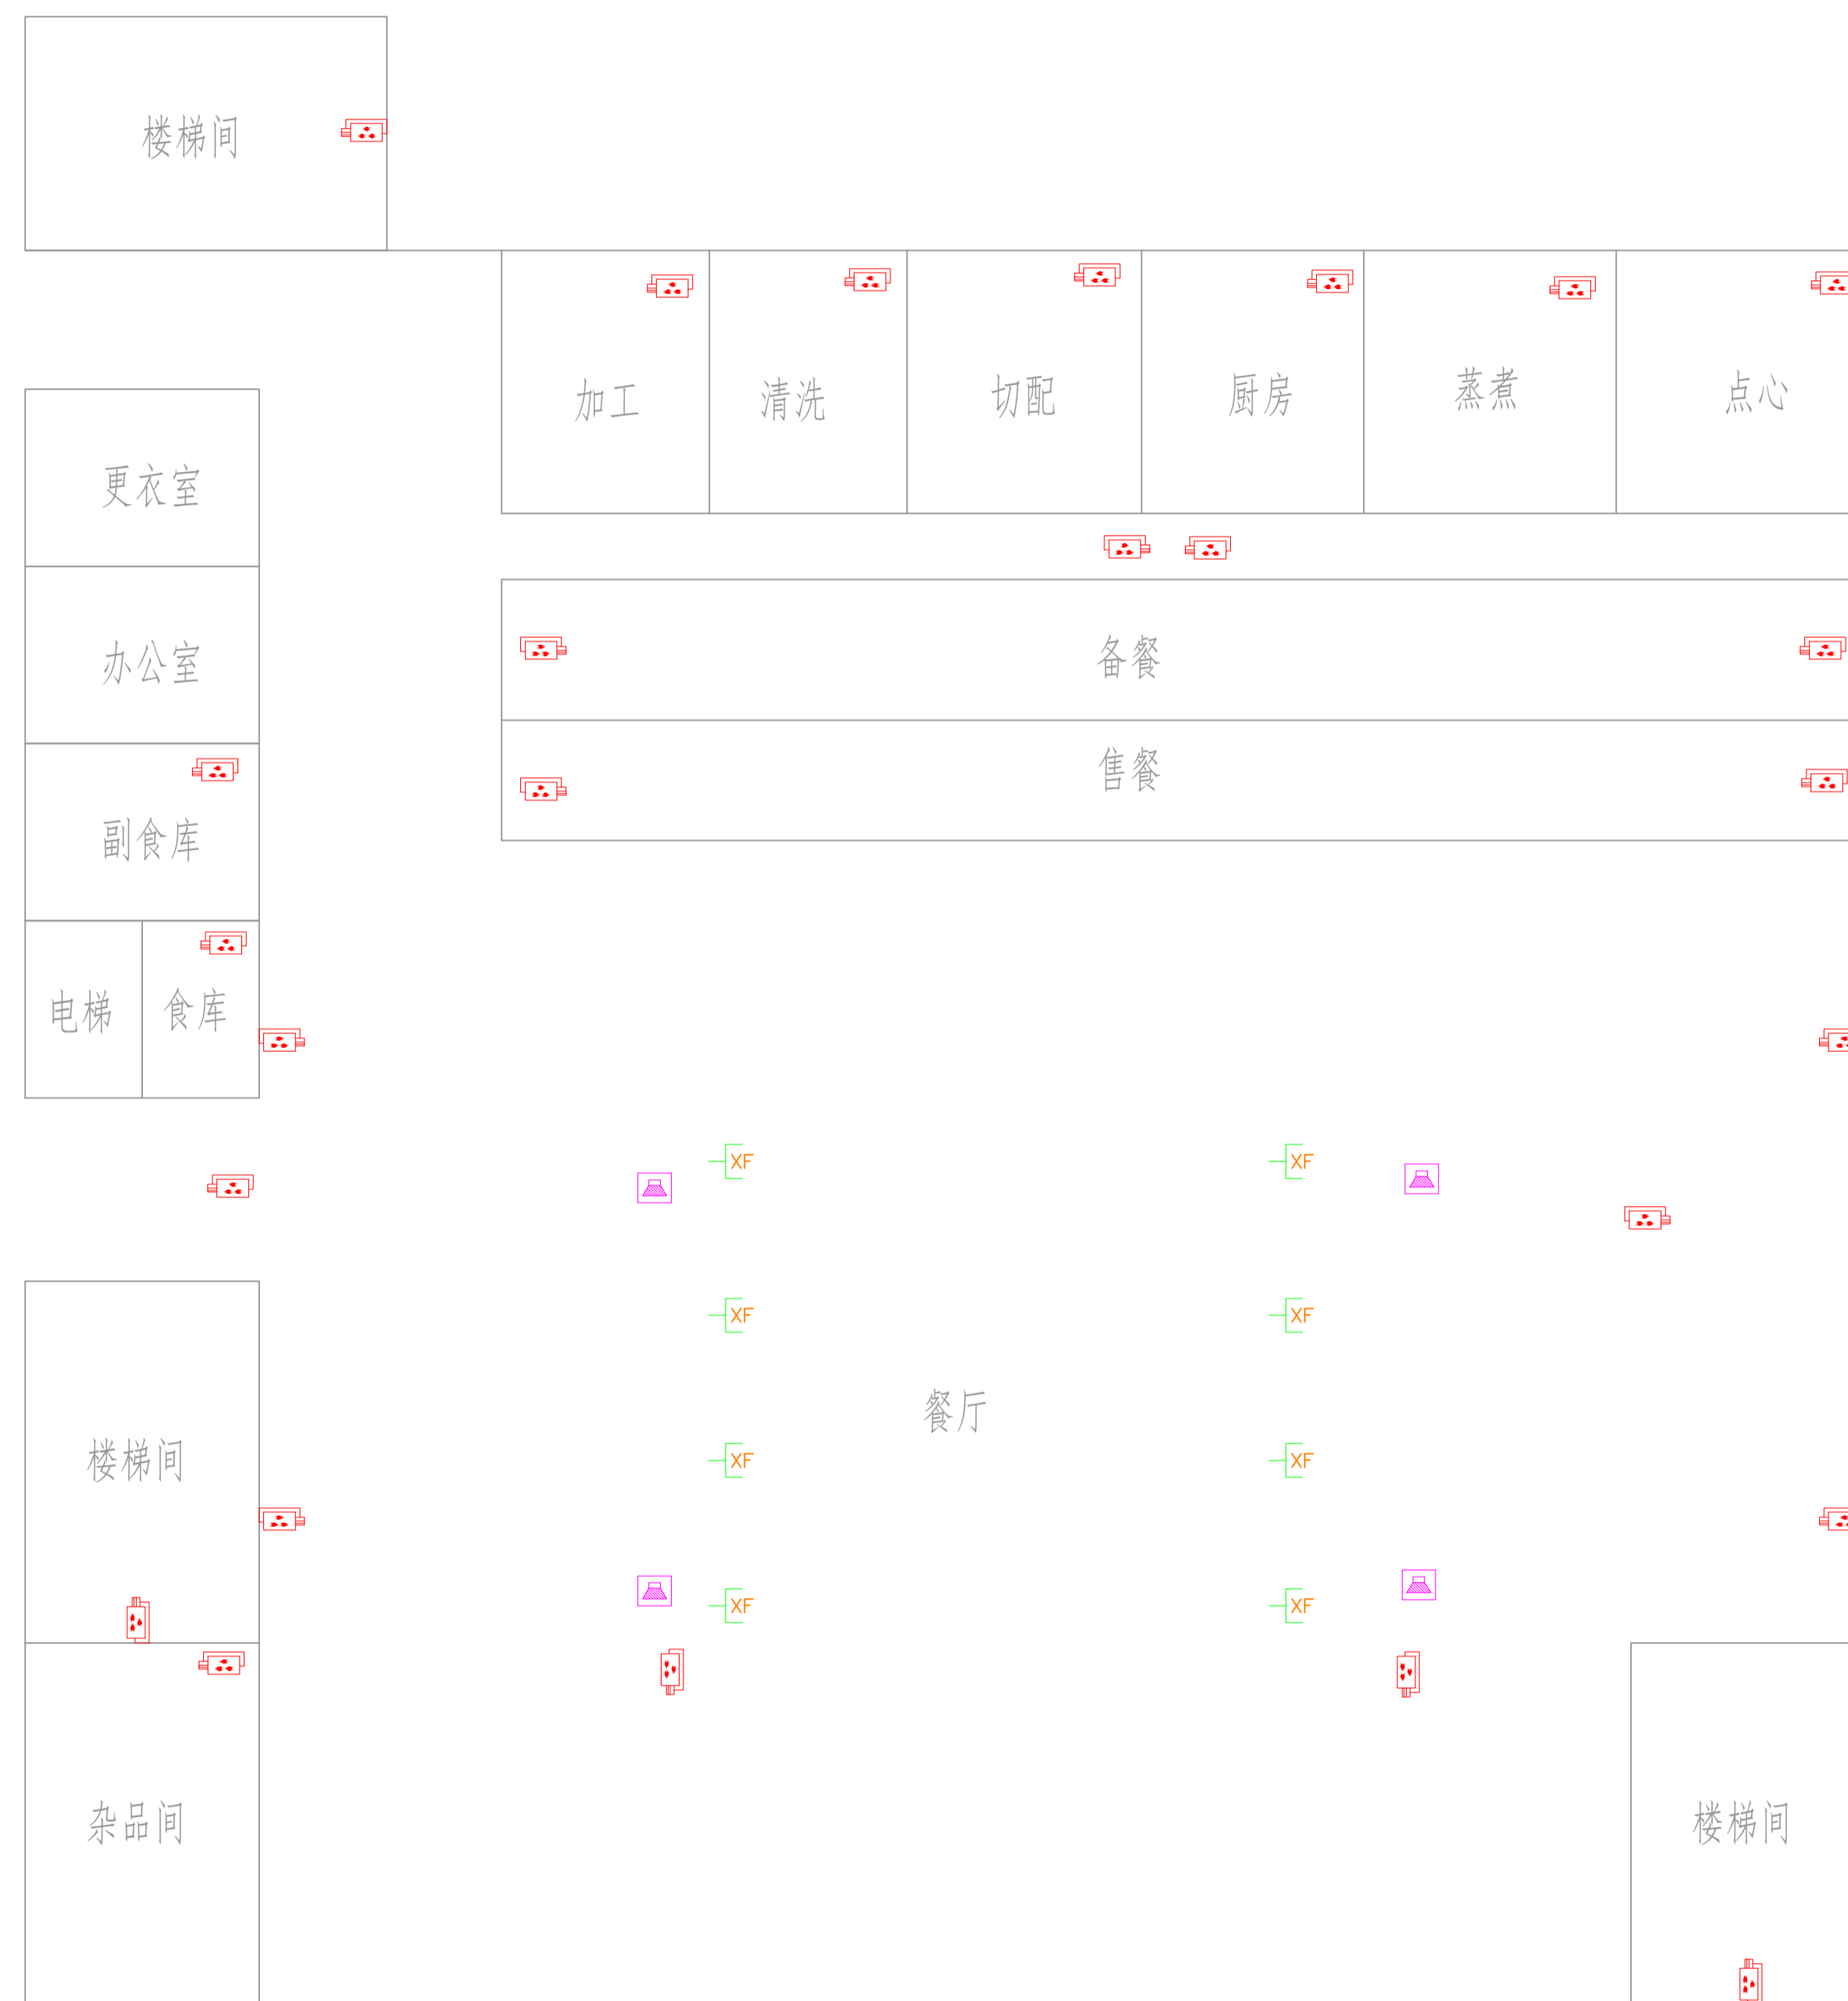

食堂一层平面图

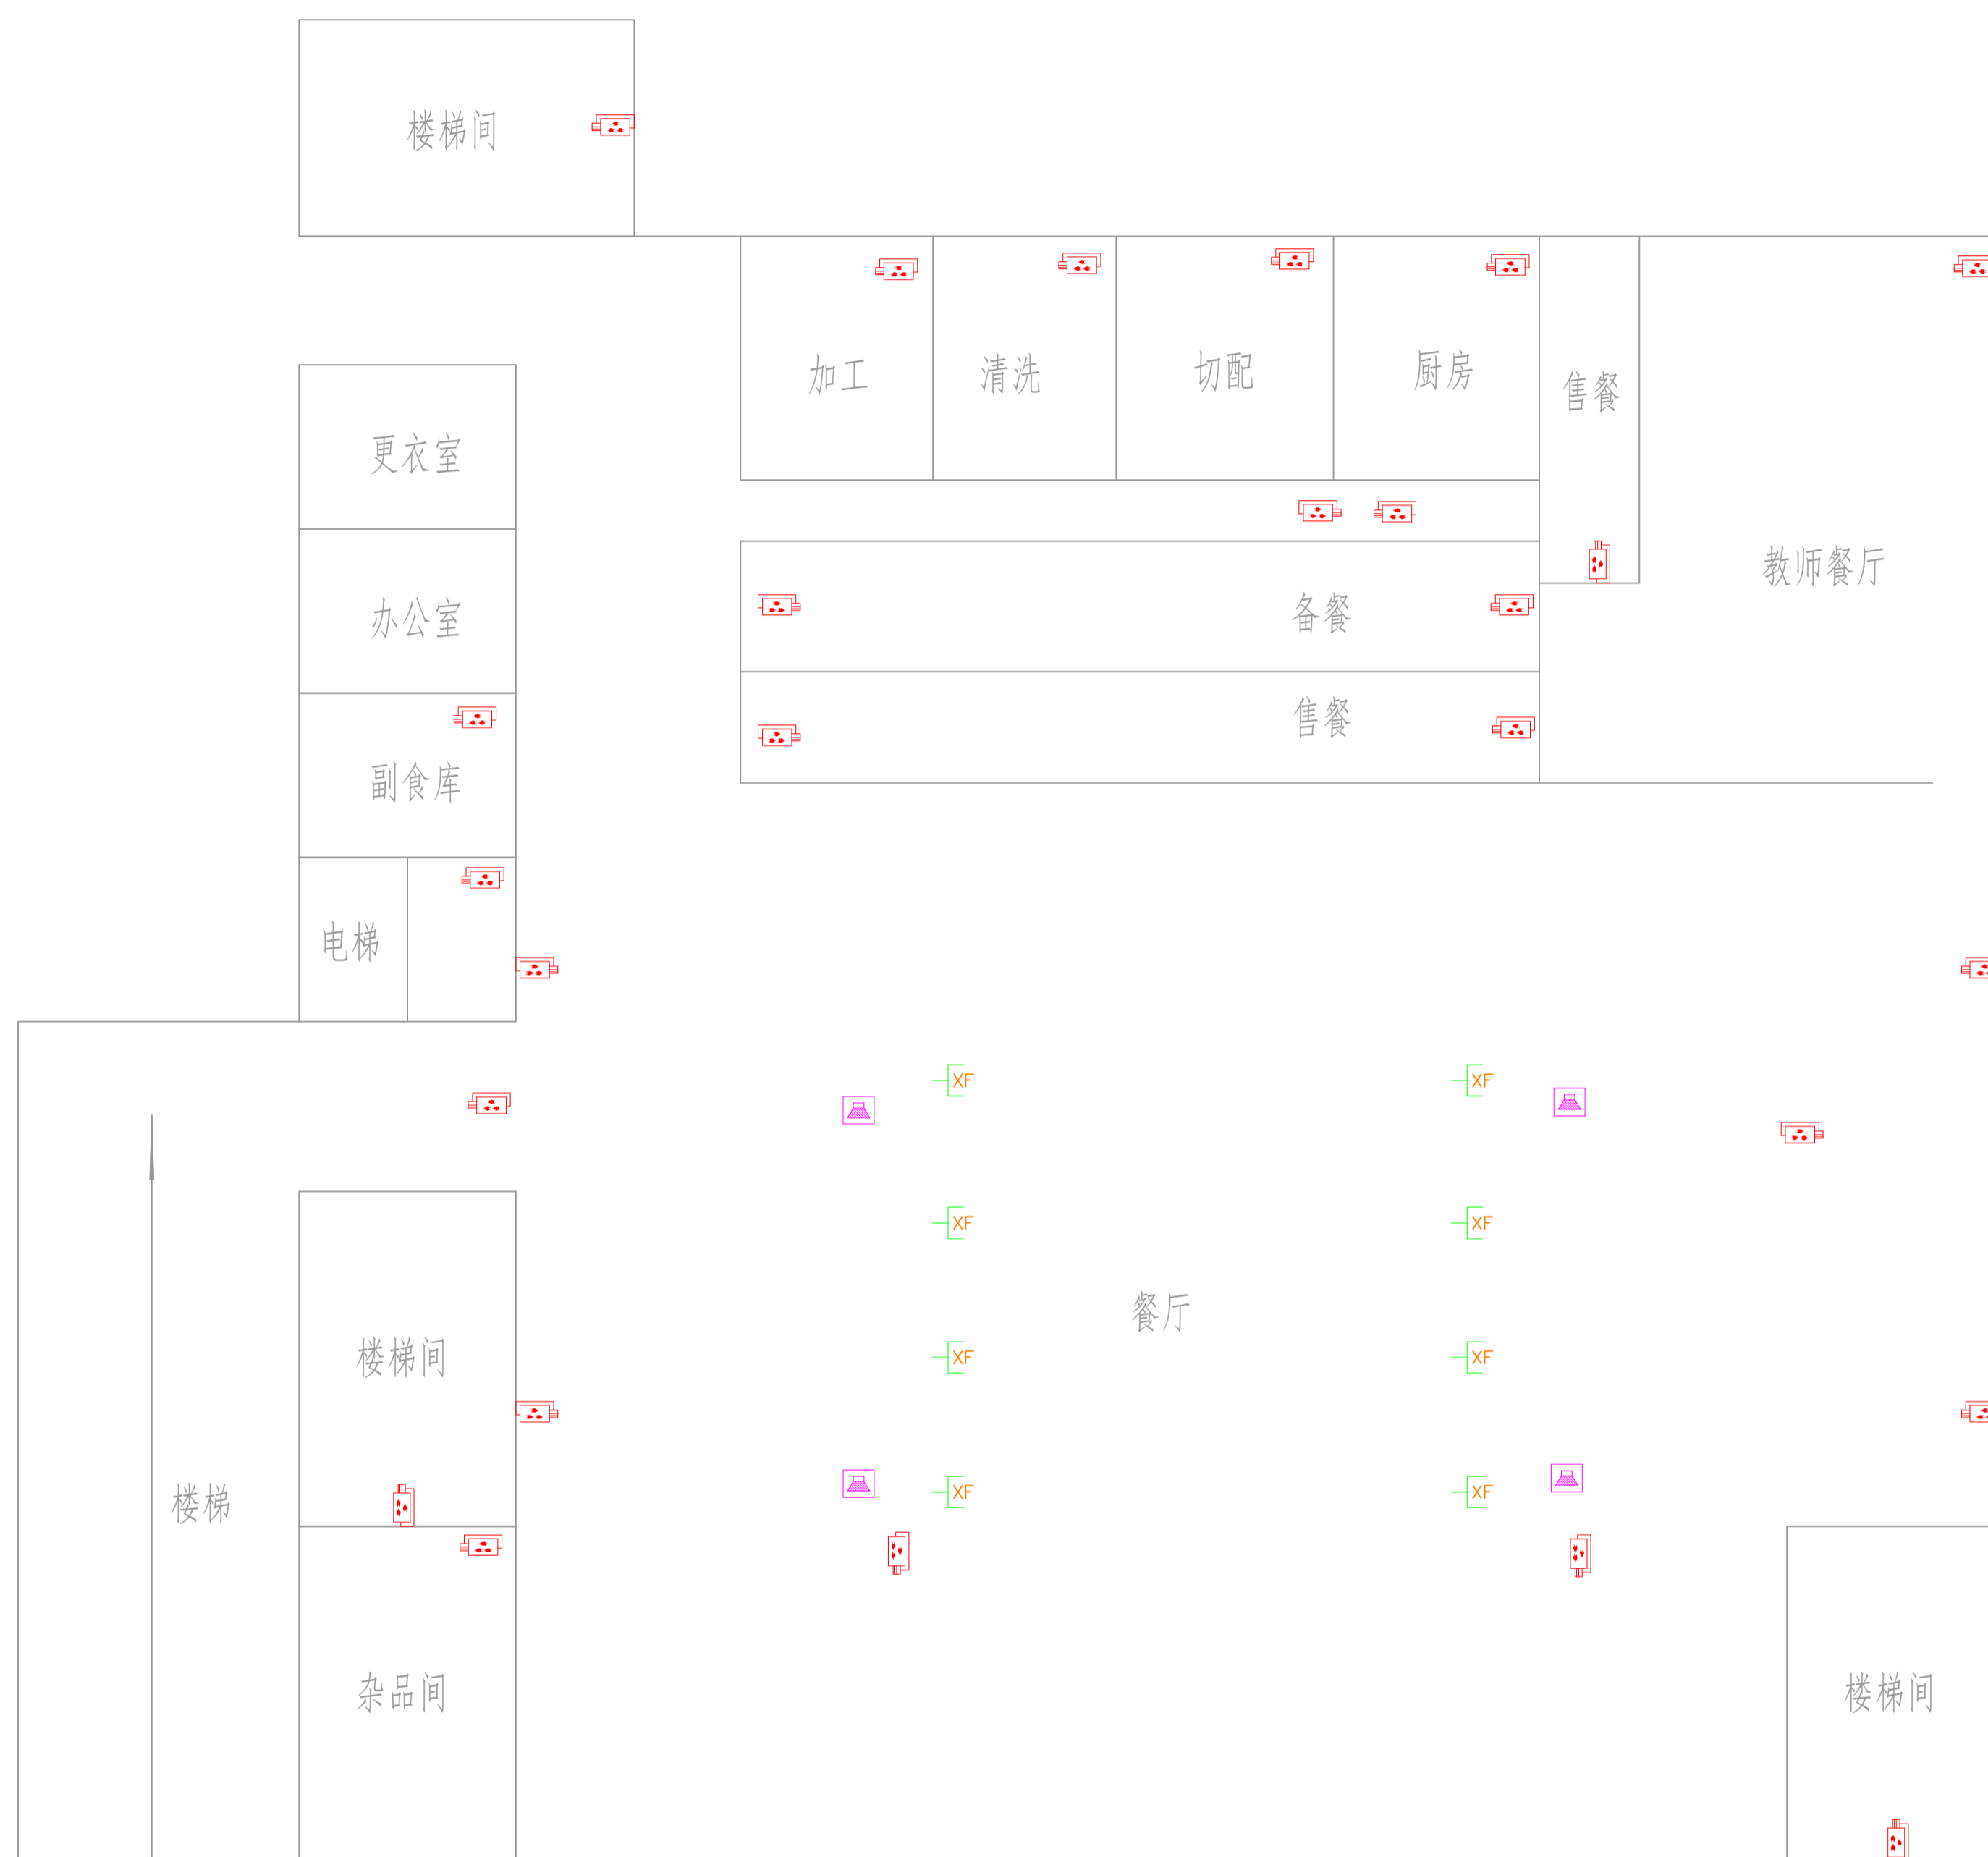

食堂二层平面图

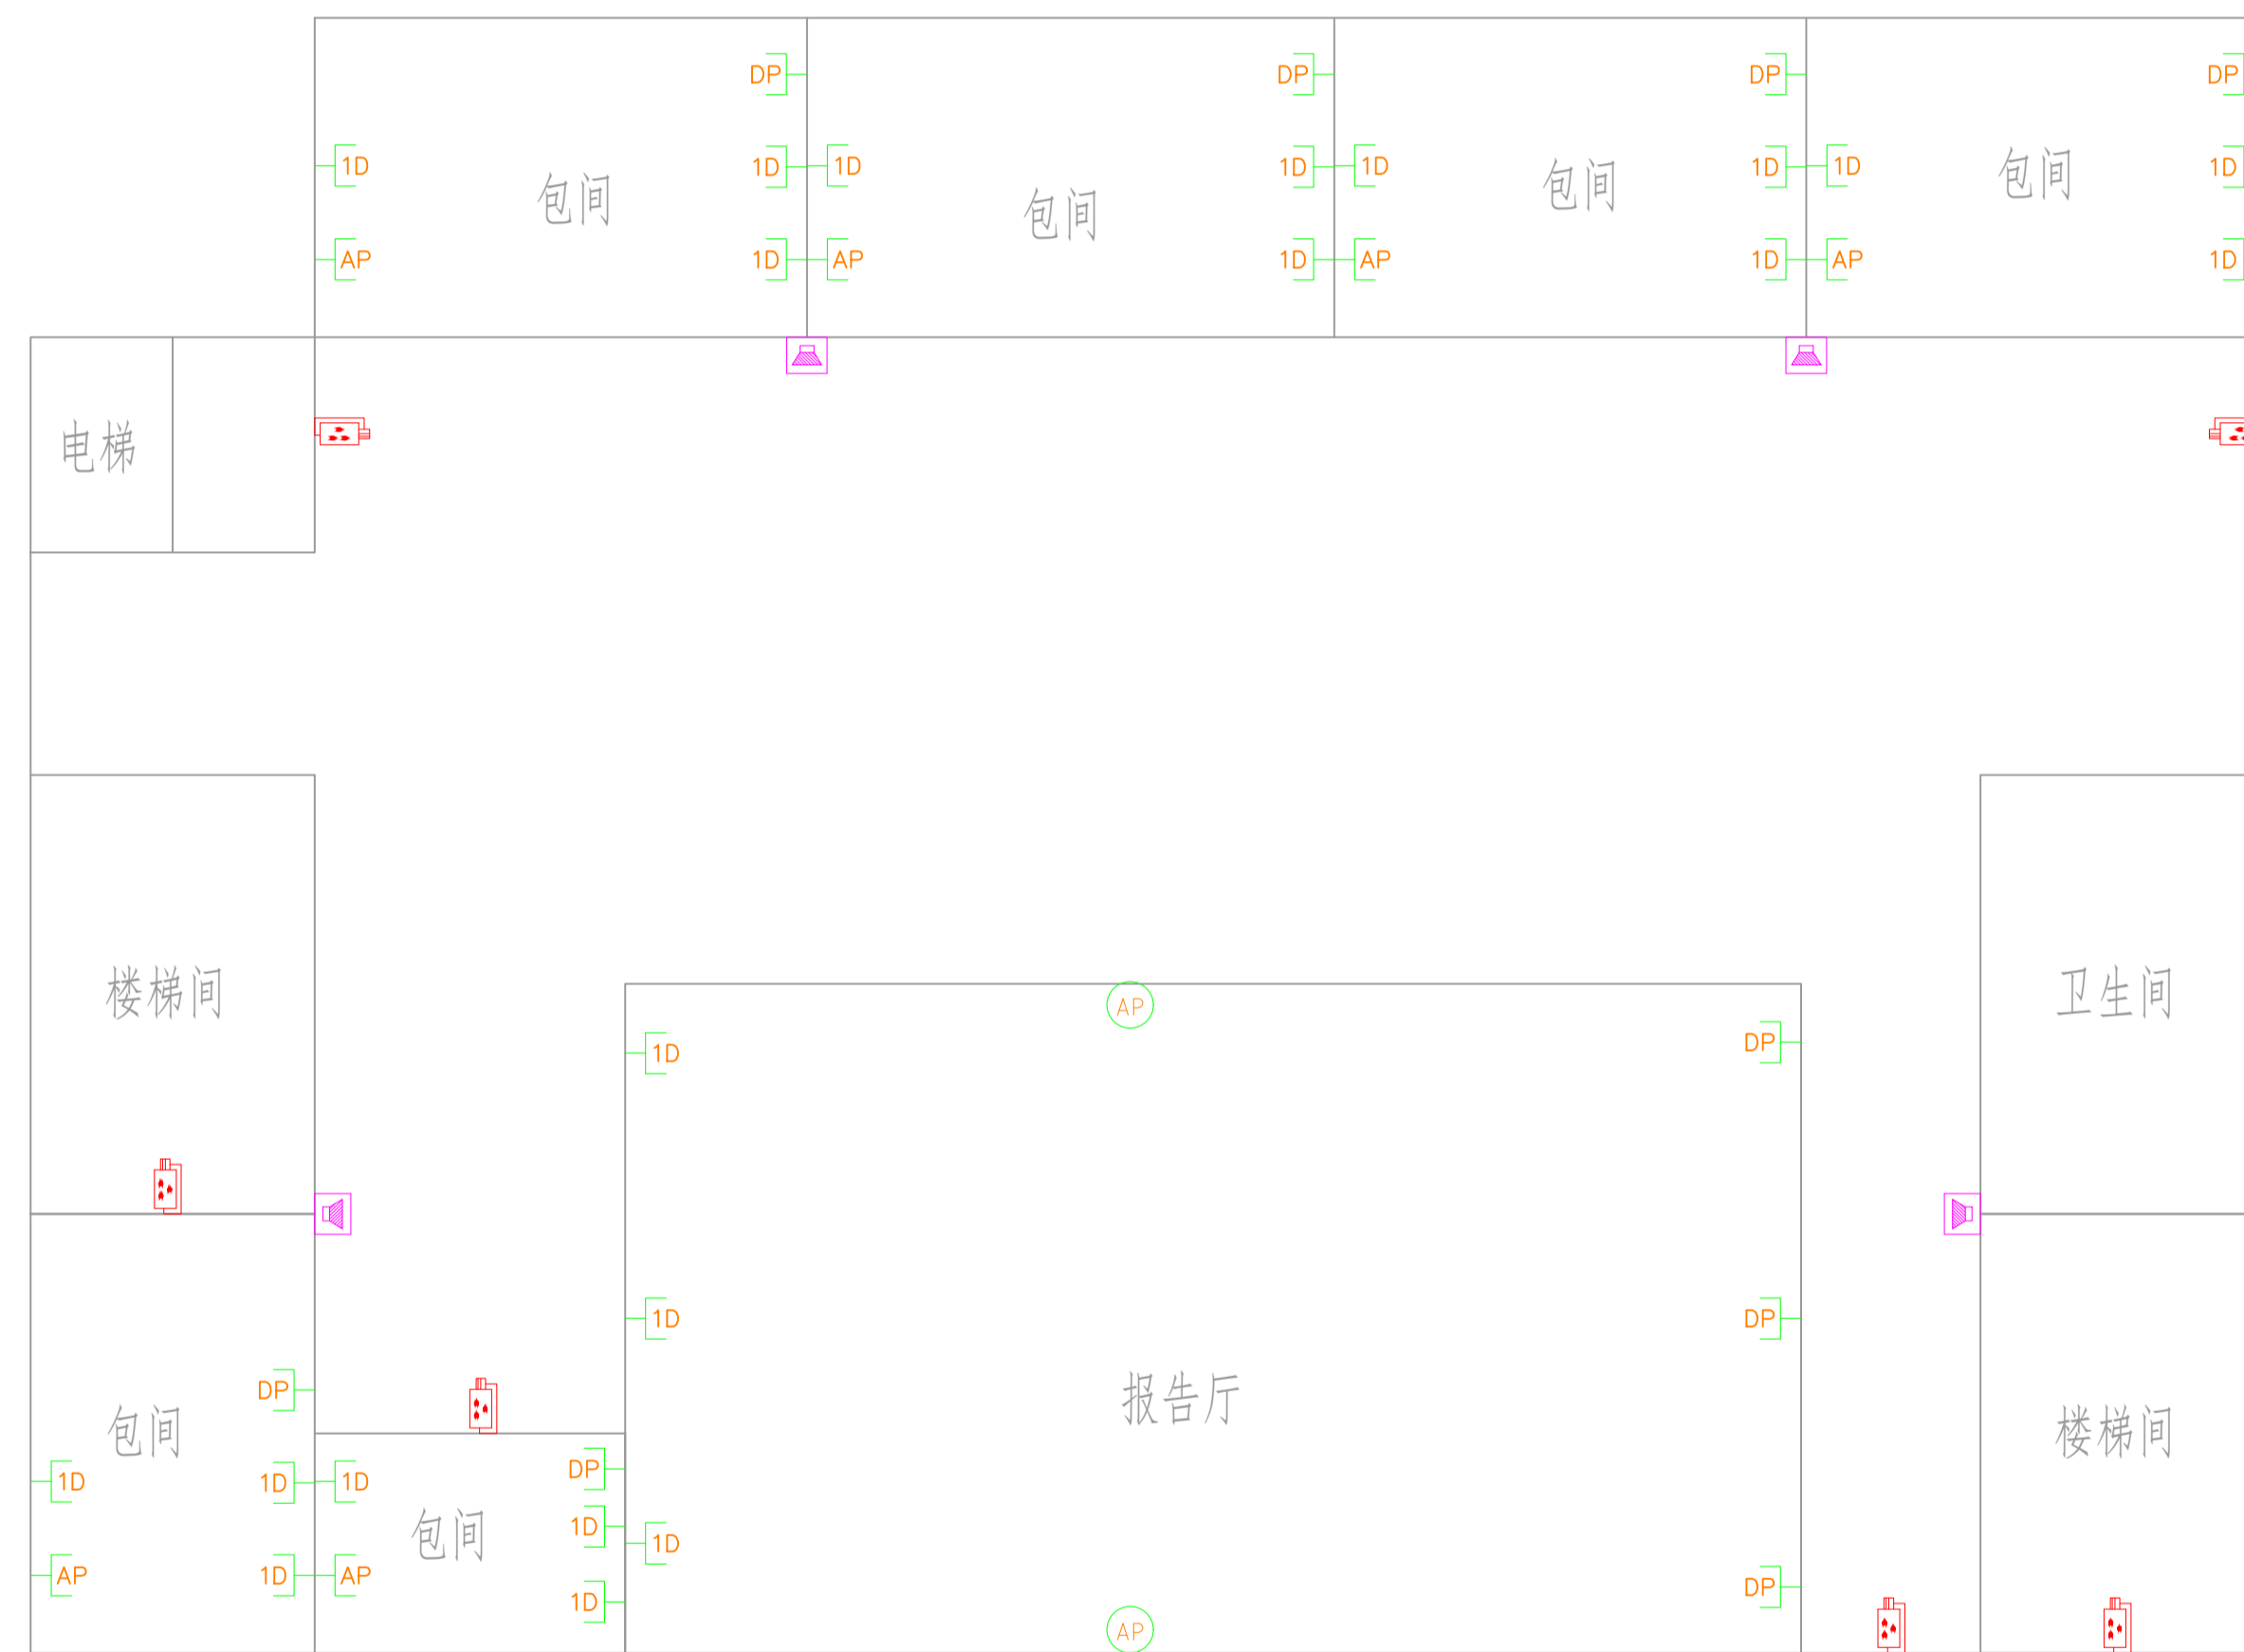

食堂三层平面图



食堂一层平面图



9号宿舍一层平面图



9号宿舍2-5层平面图



8号宿舍一层平面图



8号宿舍2-4层平面图



7号宿舍一层平面图



7号宿舍2-4层平面图





3, 4, 5, 6号宿舍一层平面图



3, 4, 5, 6号宿舍2-4层平面图

