


一层原始建筑图

注：阴影部分不在设计范围内

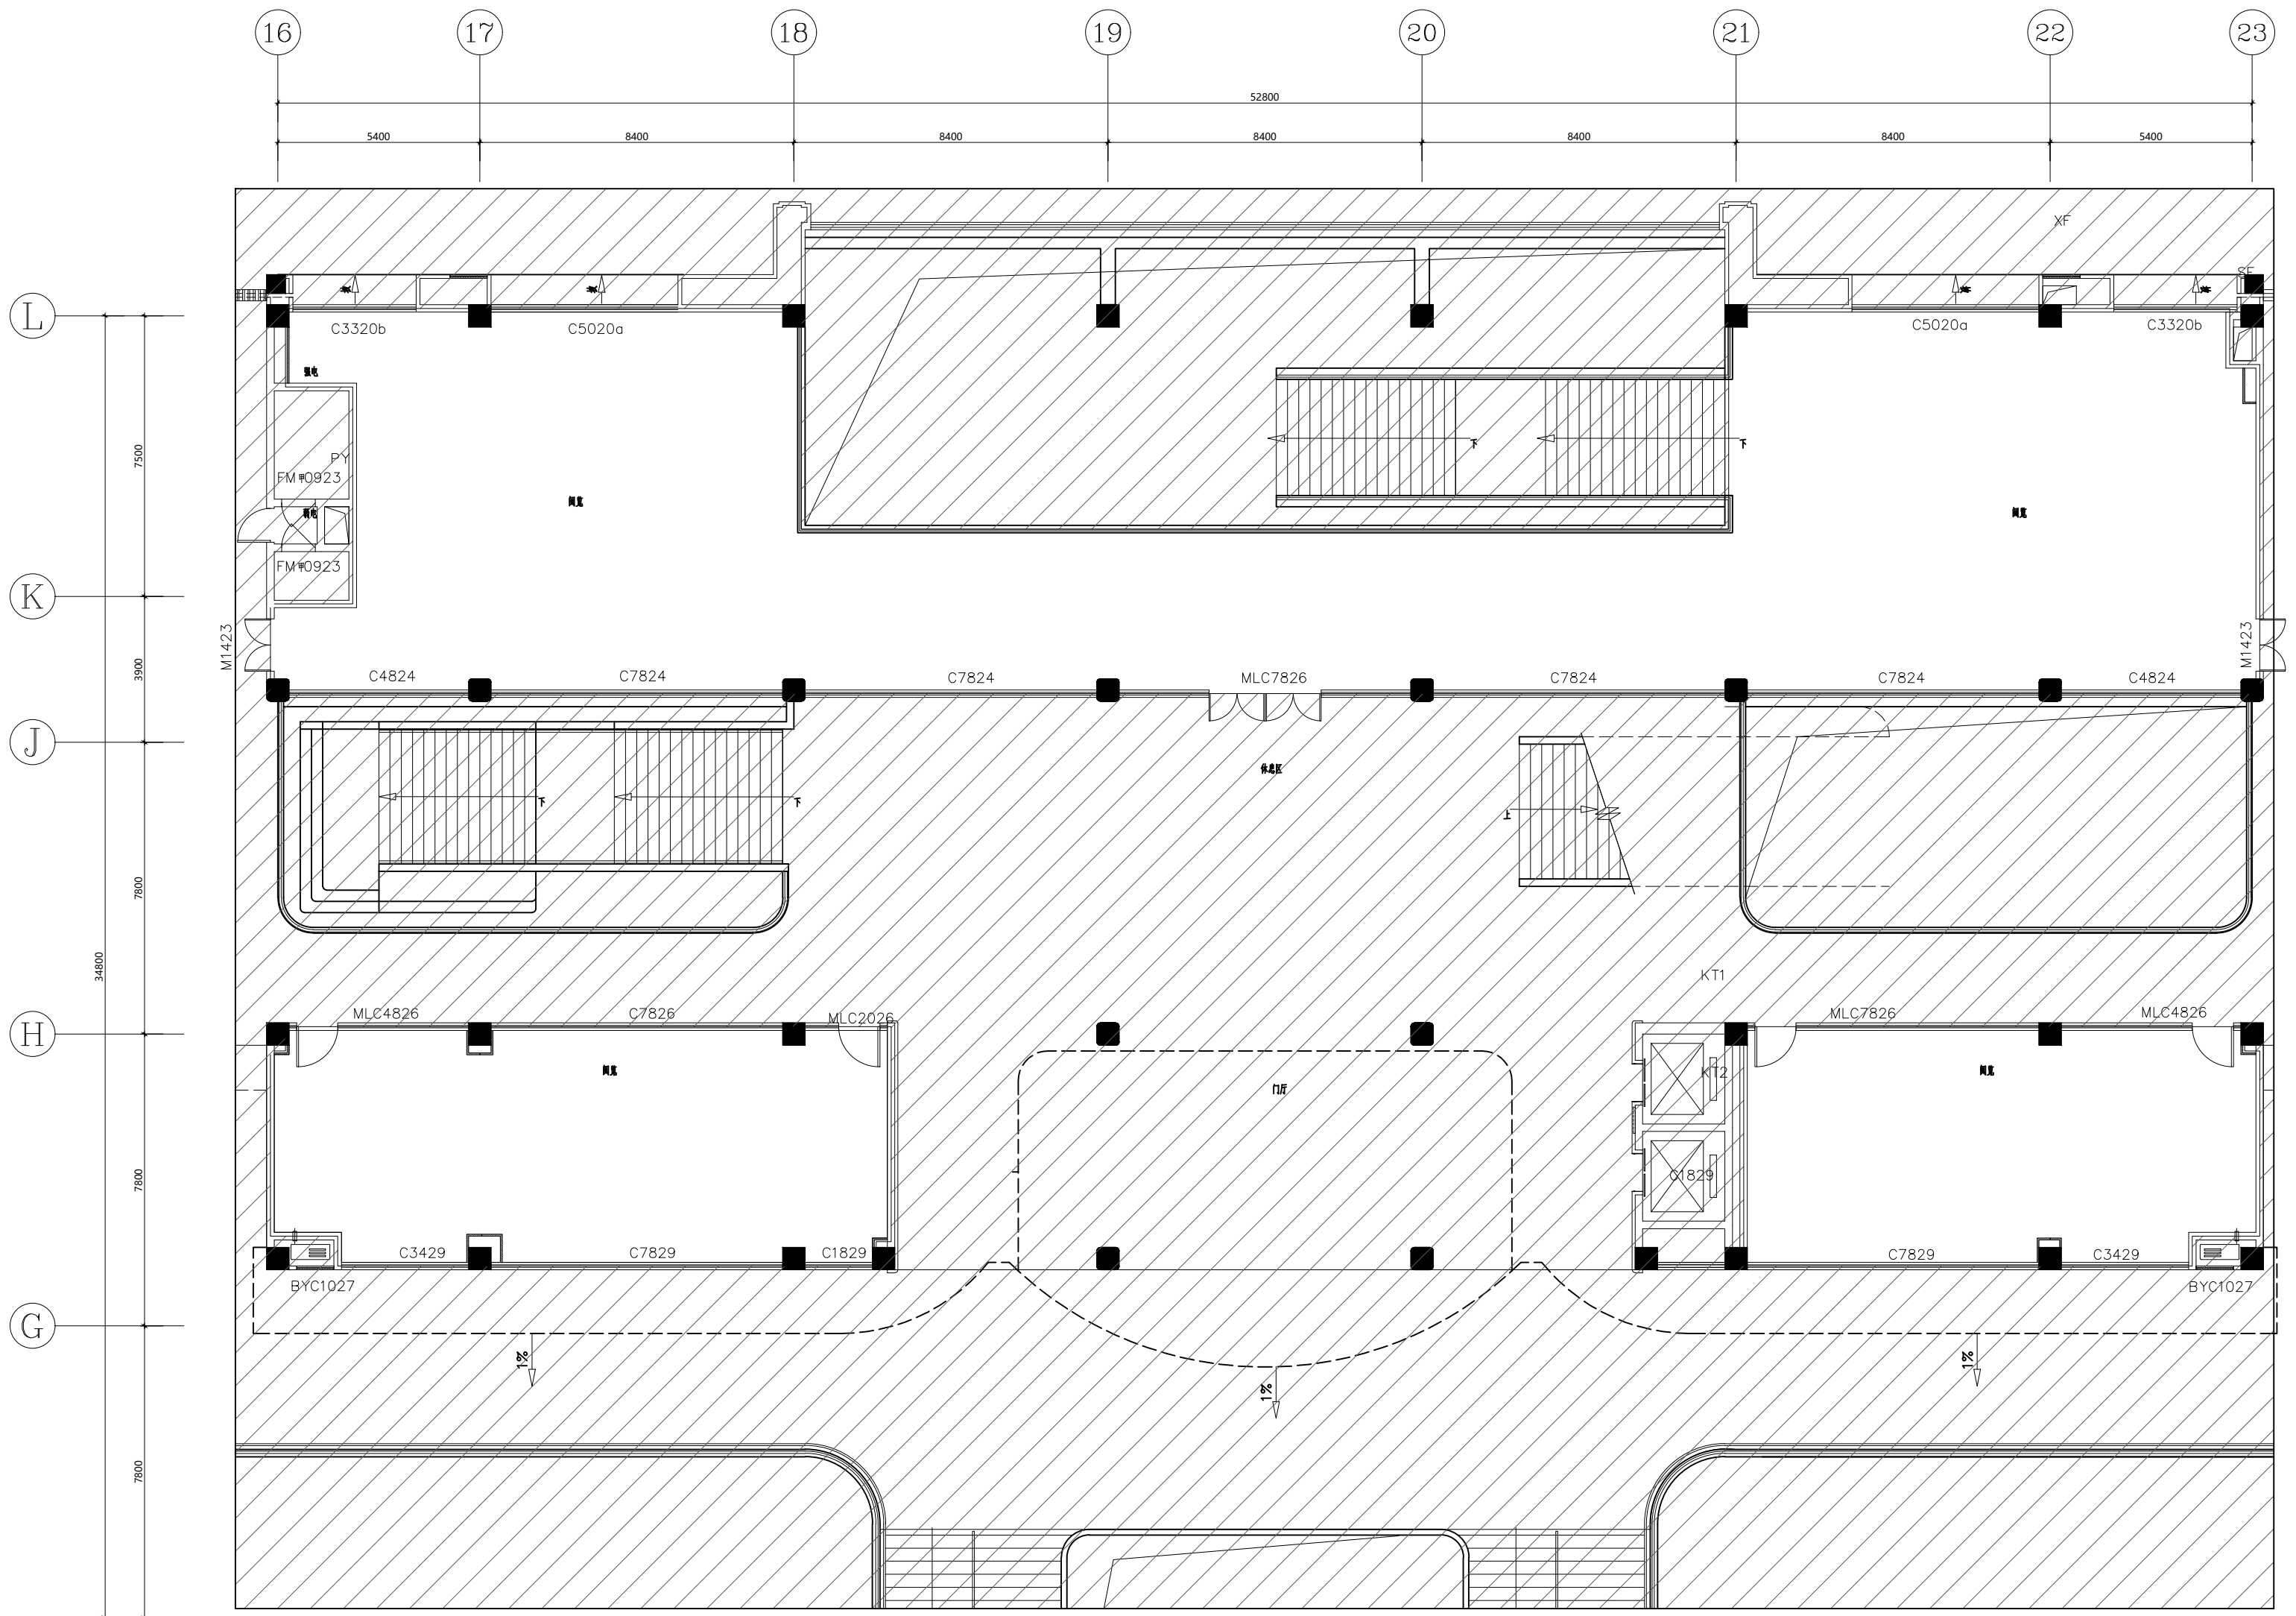

二层原始建筑图

注：阴影部分不在设计范围内