

常州市新桥高级中学二层平面图

B-G

B-F

B-E


B-D

B-C


B-1/B

B-B

A-R

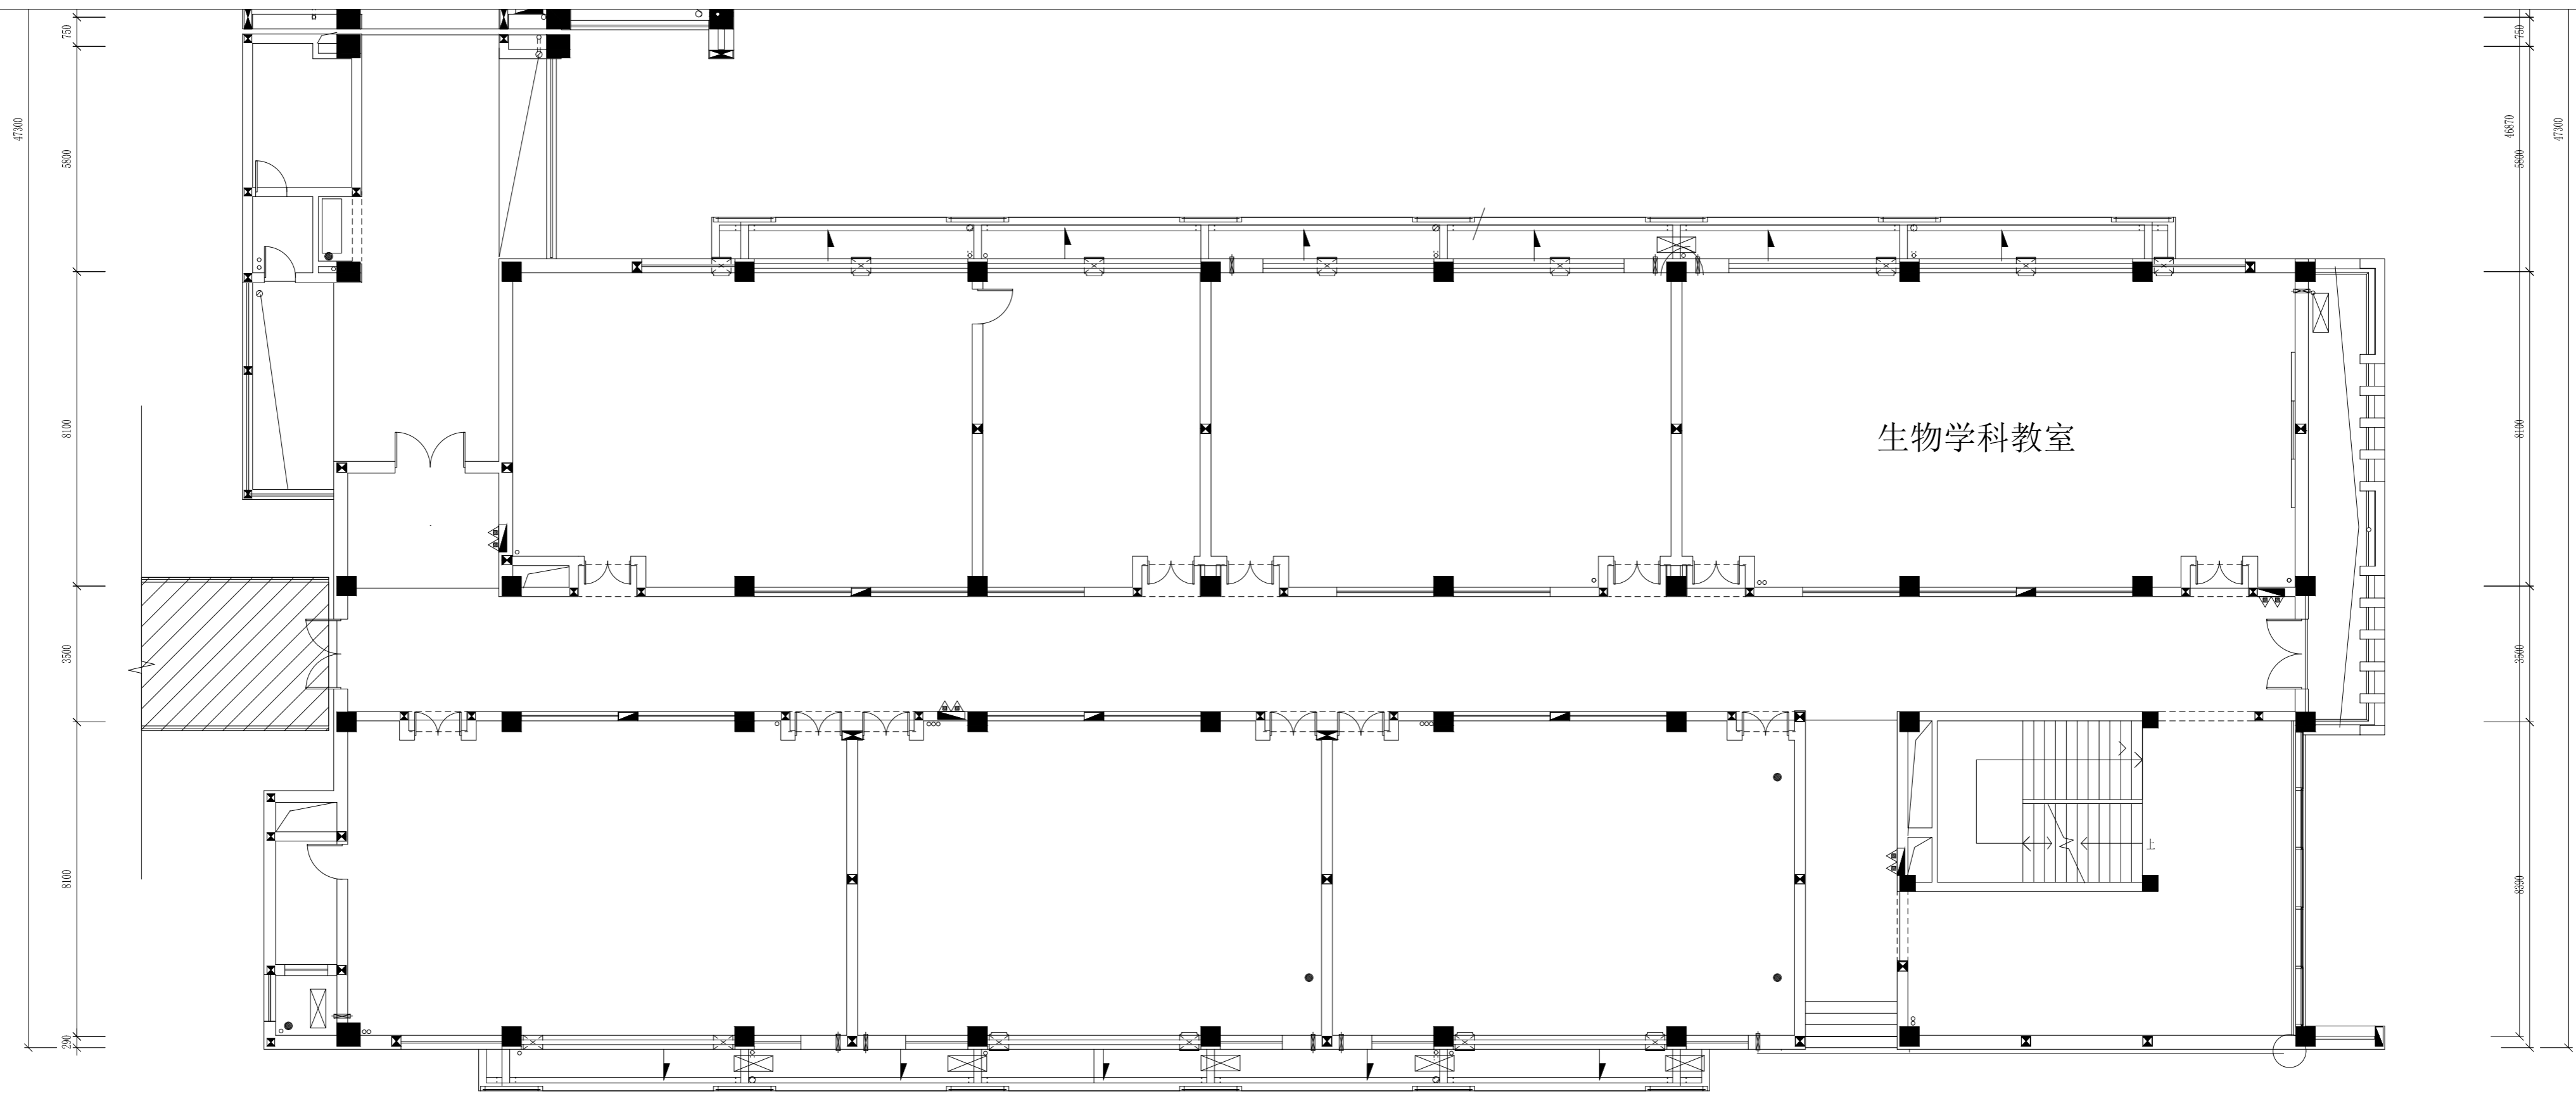


常州市新桥高级中学三层平面图

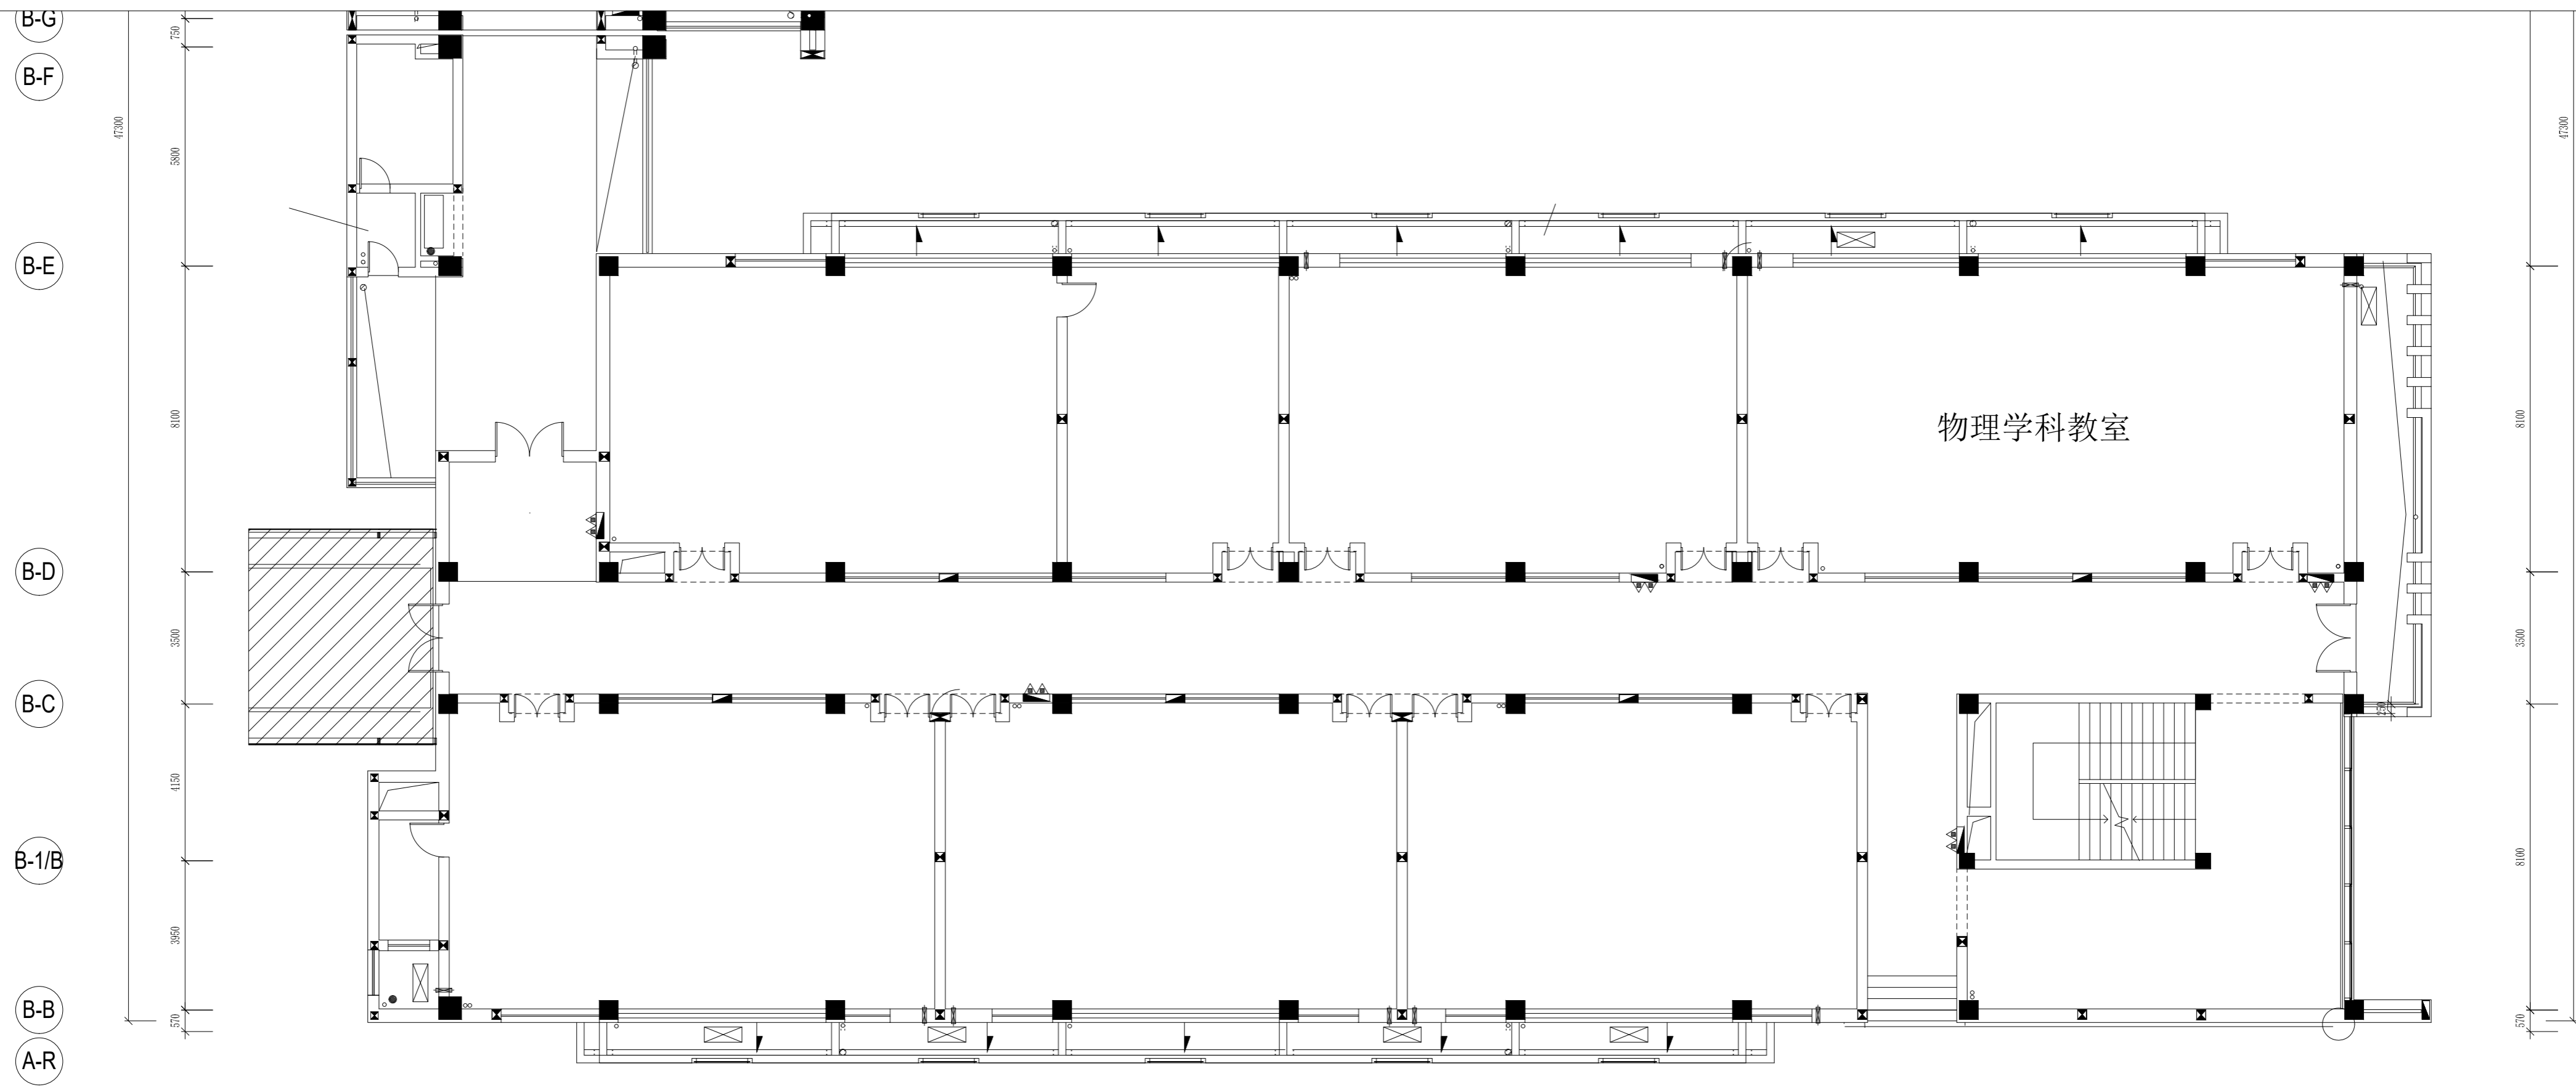

常州市新桥高级中学四层平面图

B-G
B-F
B-E
B-D
B-C
B-1/B
B-B
A-R

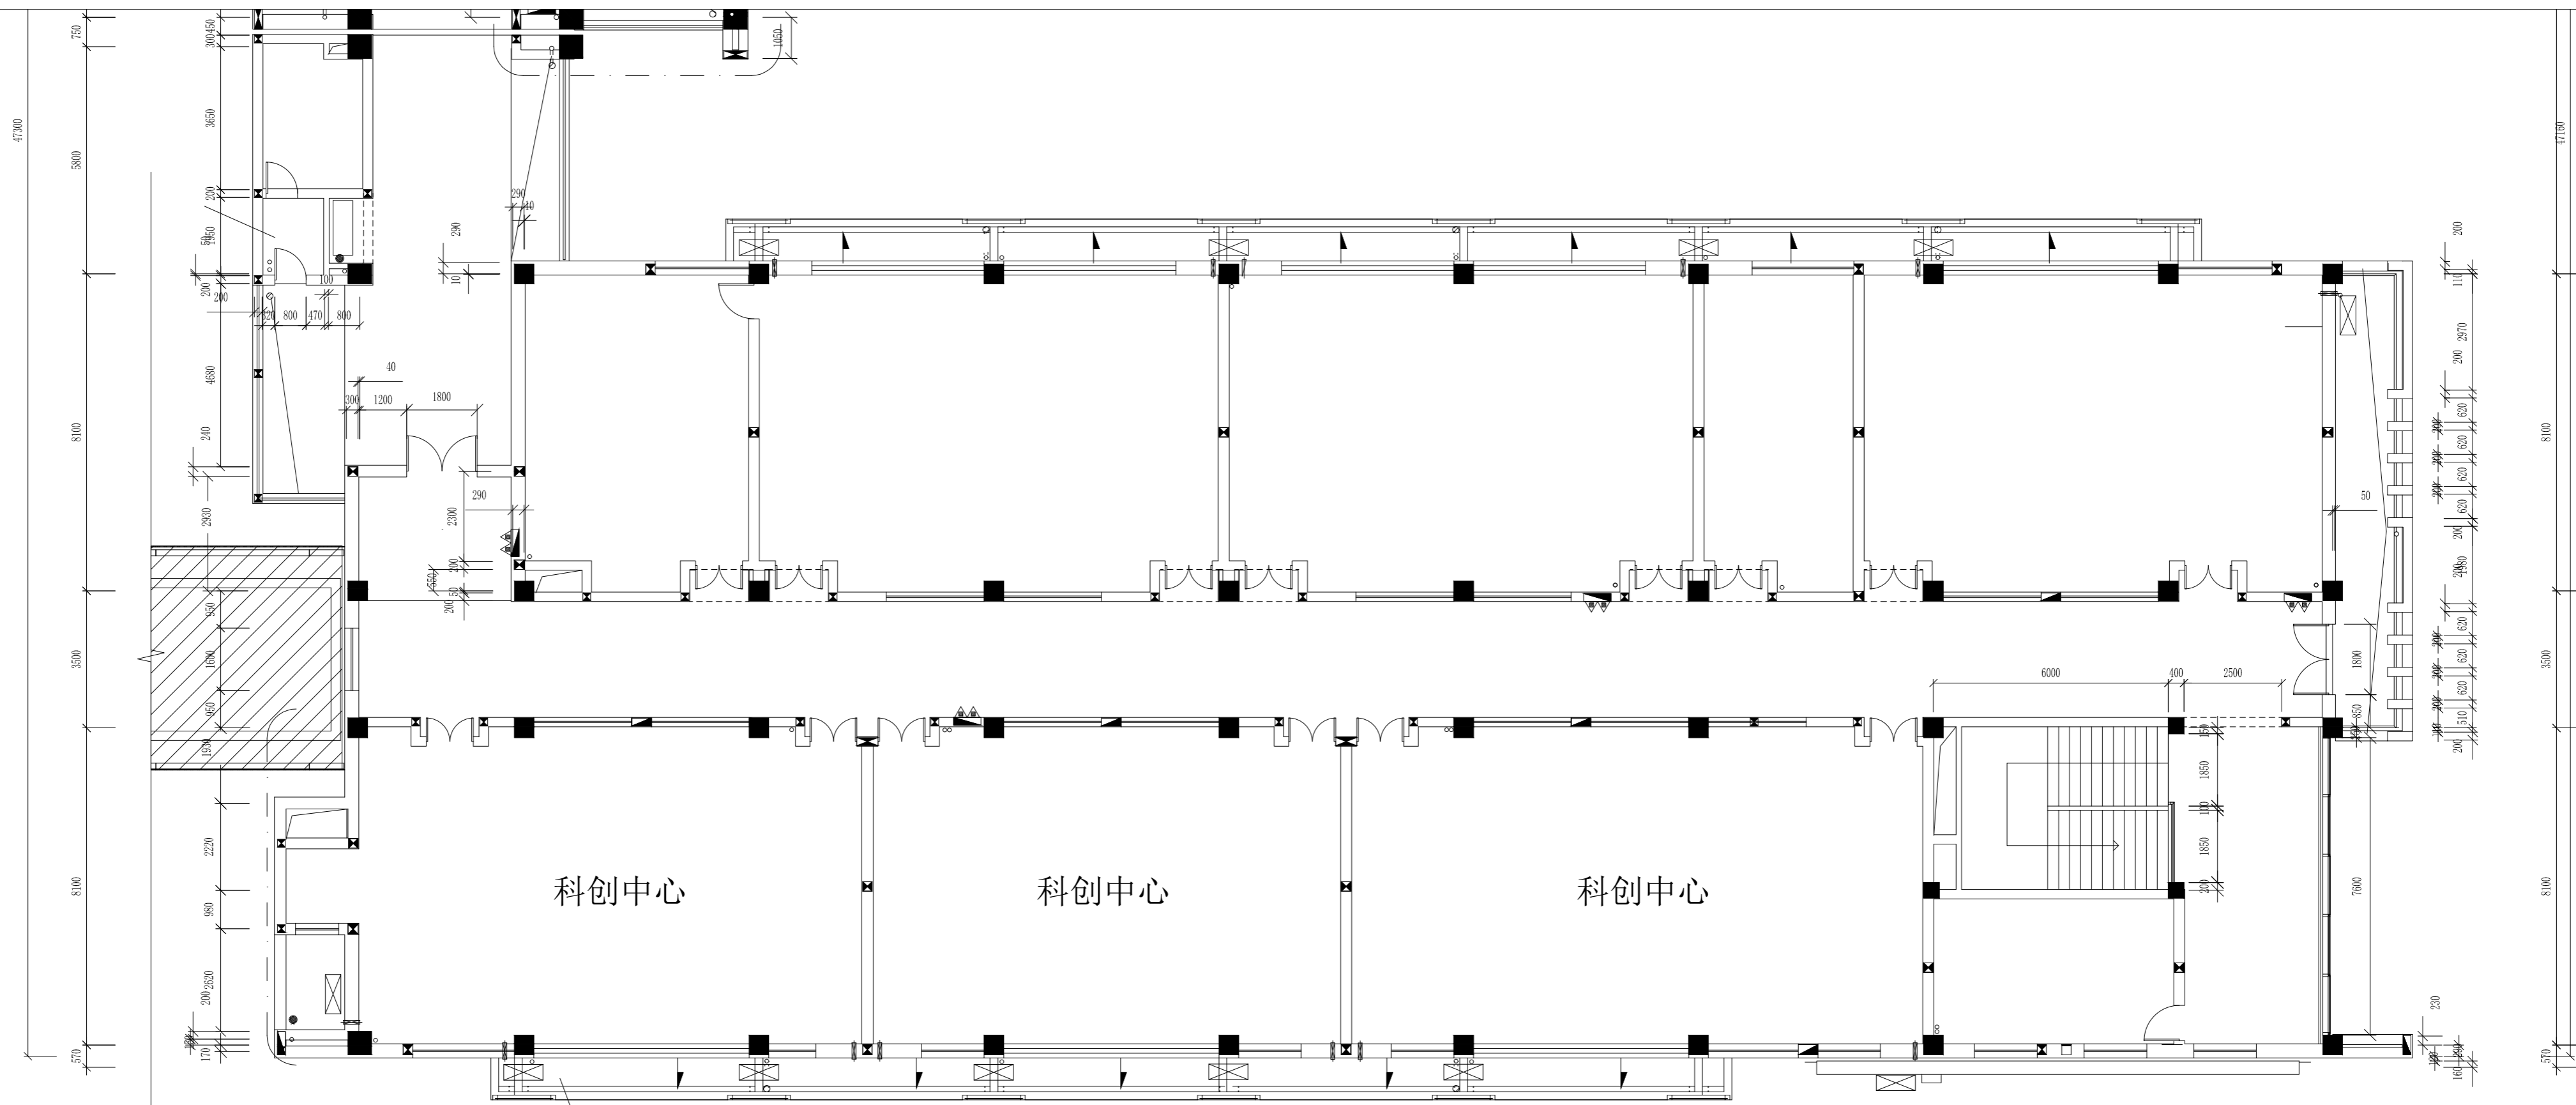

常州市新桥高级中学五层平面图

