


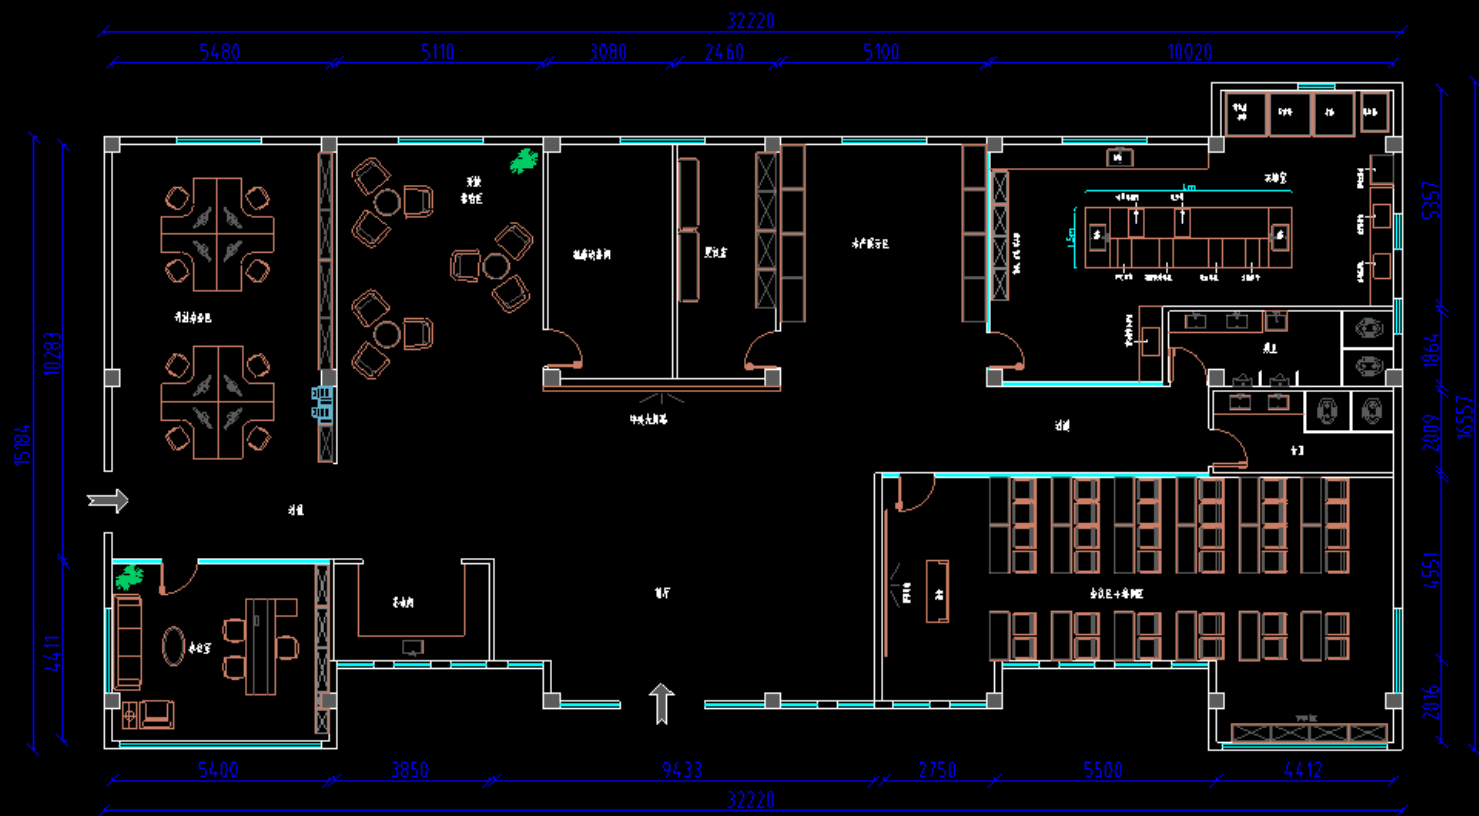

平面功能布置图 1:100

